


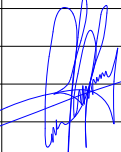
Acasta plansa este proprietatea S.C. IANY PROCONS S.R.L. Este interzisa copierea, difuzarea, imprumutarea sau utilizarea in alte scopuri fara permisiunea scrisa a S.C.IANY PROCONS S.R.L.

LEGENDA:



- Pereu din beton de ciment
- Prag de fund
- Gabioane ecranate existente
- Zid din gabioane proiectate

NOTA:

1. Orice neconcordanta intre prevederile prezentei planse si situatia din amplasament se aduce imediat la cunostinta proiectantului.
2. Orice modificare a prezentei planse se face numai cu acordul scris al proiectantului.


				A4.B2.D2				
Verificator/expert		Nume		Semnătura	Cerința	Referat / Expertiză nr. / Data		
<div><div><div>S.C. IANY PROCONS S.R.L. Focsani</div><div>C.U.I. RO35747042, Strada Aurora nr.6D, Telefon: 0372.947.301</div></div></div>					<div><div>BENEFICIAR:</div><div>Comuna Tulnici, Judetul Vrancea</div></div>		Proiect: Nr. 43/2019	
SPECIFICATIE		NUME		SEMNATURA	Scara :	TITLU PROIECT	Faza:	
DIRECTOR		Ing. Ion Iulian			1:500	"Refacere pod rutier din beton - platforma amonte si aval, refacere zid de conducere", Sat Coza, Punct Rascau	P.T.E.	
SEF PROIECT		Ing. Ion Iulian						
PROIECTAT		Ing. Ion Iulian						
DESENAT		Ing. Ion Iulian						
				Data:	2019	TITLU PLANSEI: Plan de situatie refacere pereu si ziduri din gabioane	Plansa: D1.01	

DETALII GABIOANE

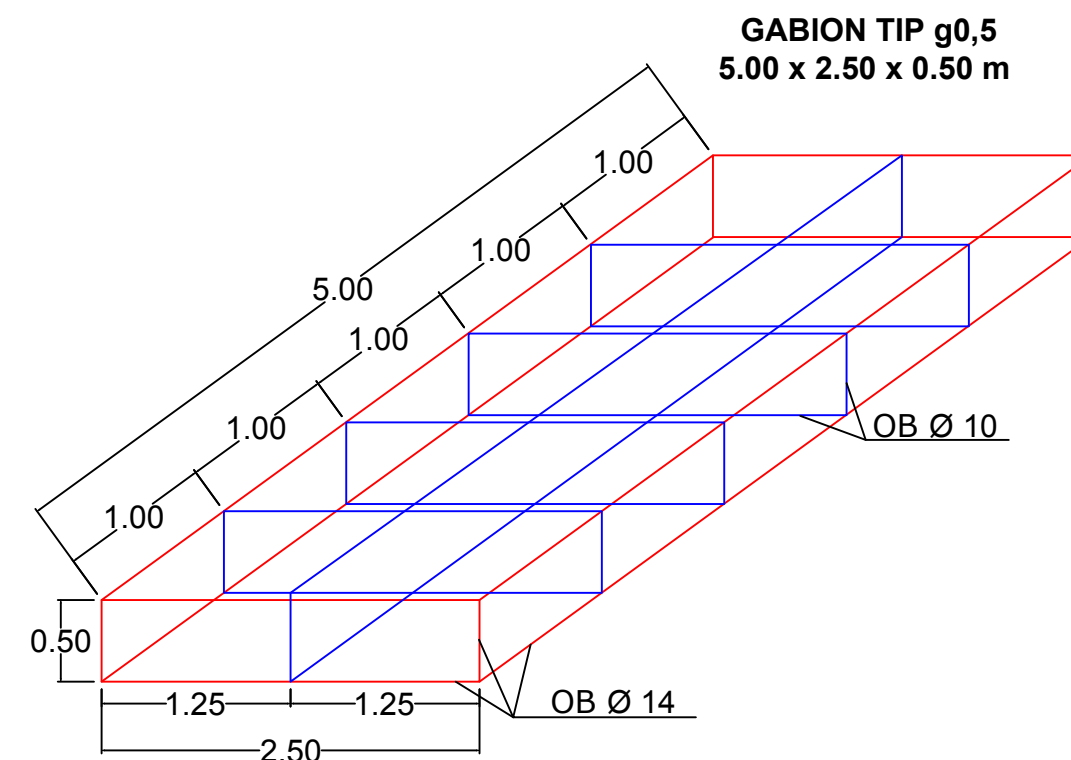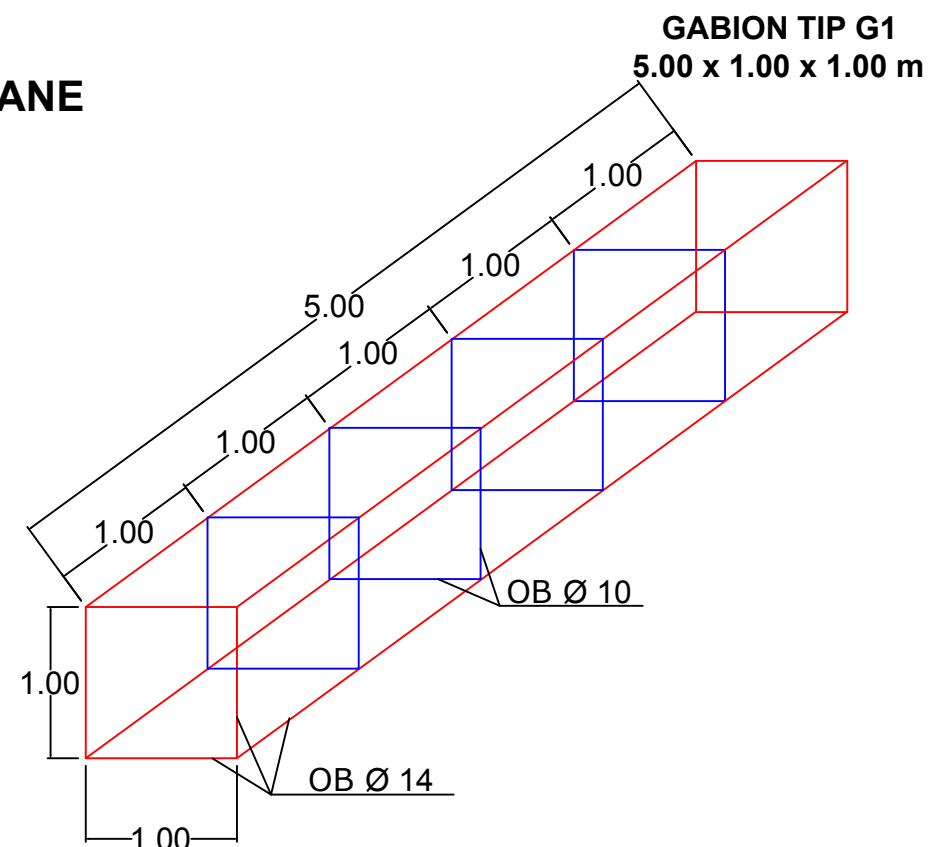

CONSUMURI DE MATERIALE PE TIPURI DE GABIOANE TRONSON 5,00M

Denumirea Materialelor	U.M	Tipuri de Gabioane		
		G1	G1,5	g0,5
1	2	3	4	5
Plasa de sarma	mp	23.30	26.50	33.60
OB37Ø 10	kg	16.80	33.00	36.00
OB37Ø 14	kg	29.20	31.20	33.20
Piatra bruta	mc	5.00	7.50	6.25

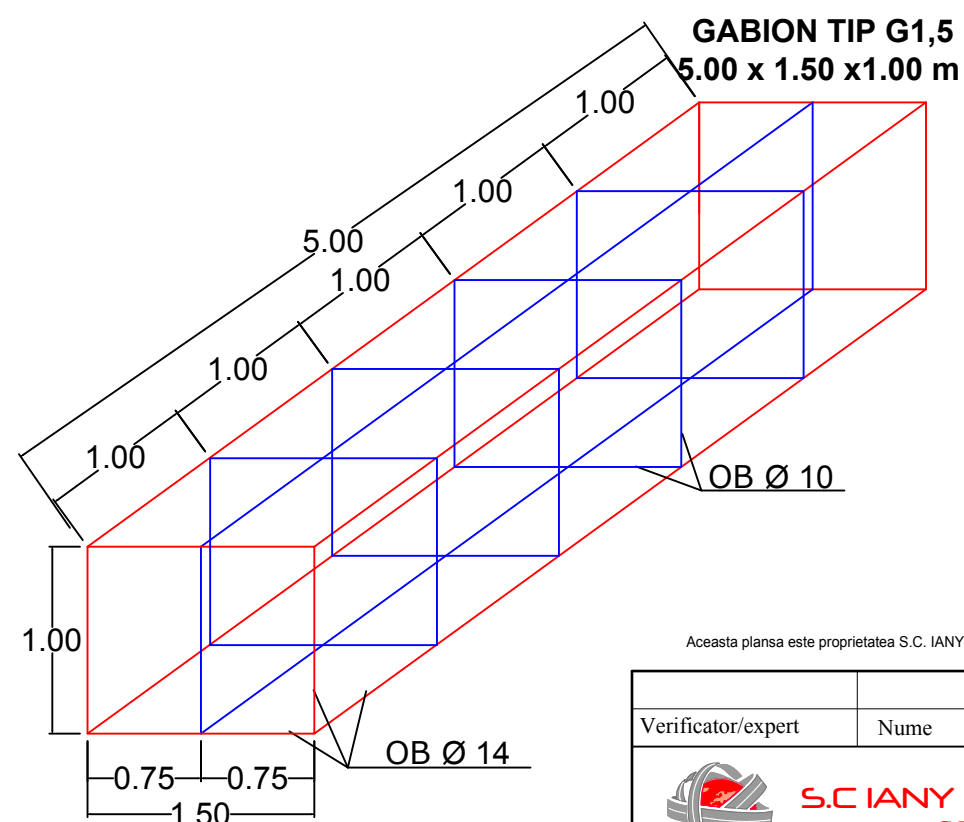

Aceasta planșă este proprietatea S.C. IANY PROCONS S.R.L. Este interzisă copierea, difuzarea, împrumutarea sau utilizarea în alte scopuri fără permisiunea scrisă a S.C. IANY PROCONS S.R.L.


NOTA:

- Orice neconcordanță între prevederile prezentei planșe și situația din amplasament se aduce imediat la cunoștința proiectantului.
- Orice modificare a prezentei planșe se face numai cu acordul scris al proiectantului.


Verificator/expert	Nume	Semnătura	A4.B2.D2	Referat / Expertiză nr. / Data	
 S.C. IANY PROCONS S.R.L. Focșani C.U.I. RO35747042, Strada Aurora nr.6D, Telefon: 0372.947.301				BENEFICIAR: Comuna Tulnici, Județul Vrancea	
SPECIFICATIE DIRECTOR SEF PROIECT PROIECTAT DESENAT				TITLU PROIECT "Refacere pod rutier din beton - platforma amonte și aval, refacere zid de conducere", Sat Coza, Punct Rascau TITLU PLANȘEI: Detaliu gabioane	
NUME Ing. Ion Iulian Ing. Ion Iulian Ing. Ion Iulian Ing. Ion Iulian				SEMNATURA  Scara: 1:50 Data: 2019	
				Proiect: Nr. 43/2018 Faza: P.T.E. Planșă: D1.02	

Profile transversale tip in albie

Pereu din beton de ciment aval

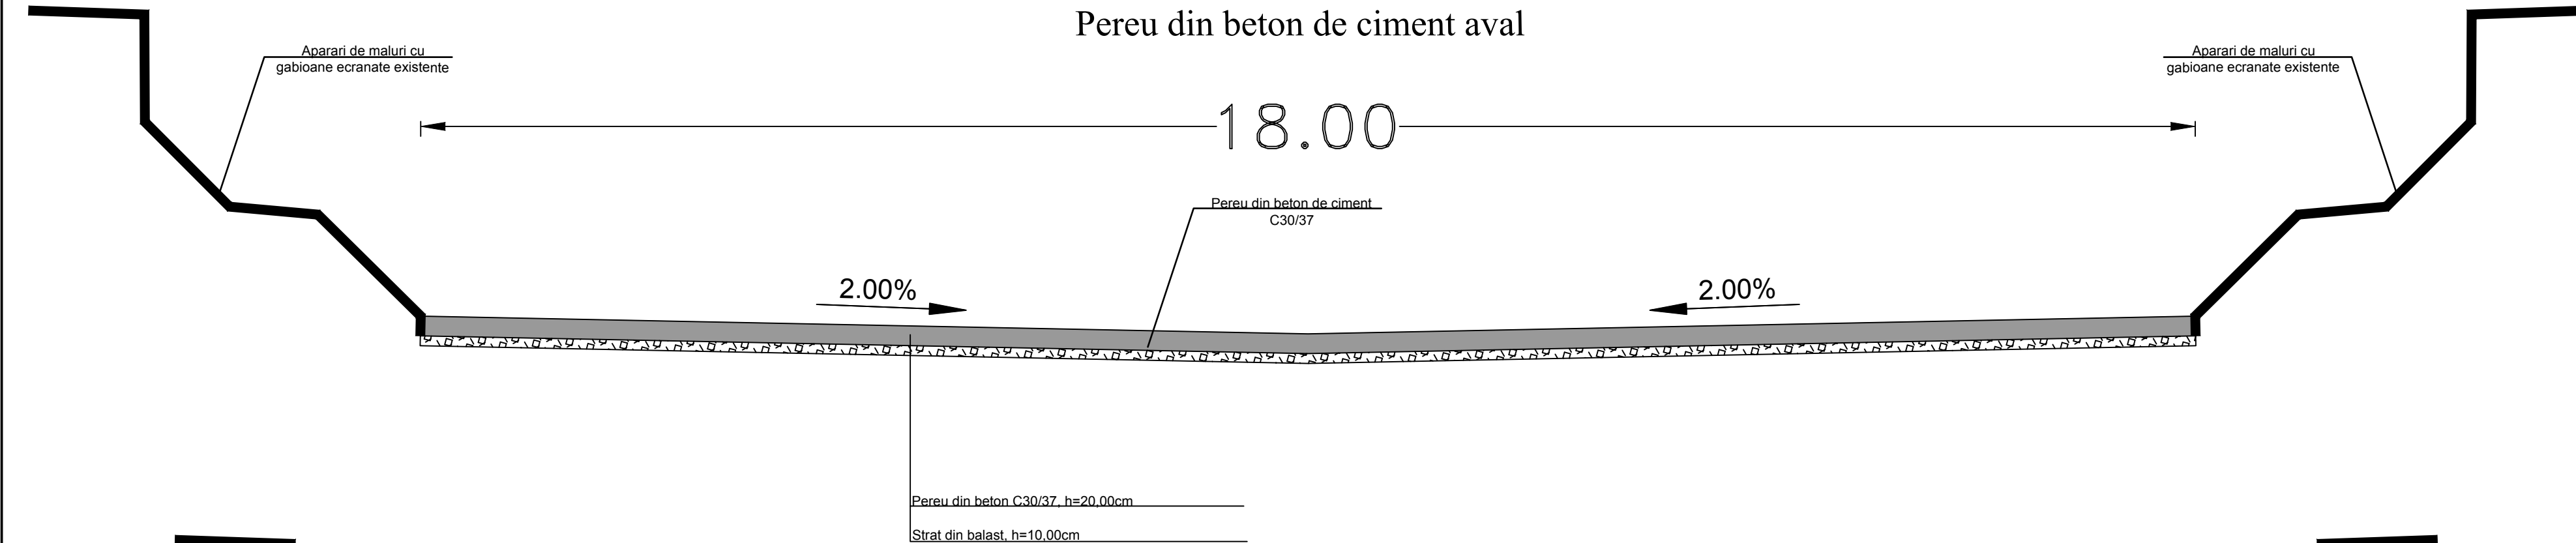


Pereu din beton de ciment amonte

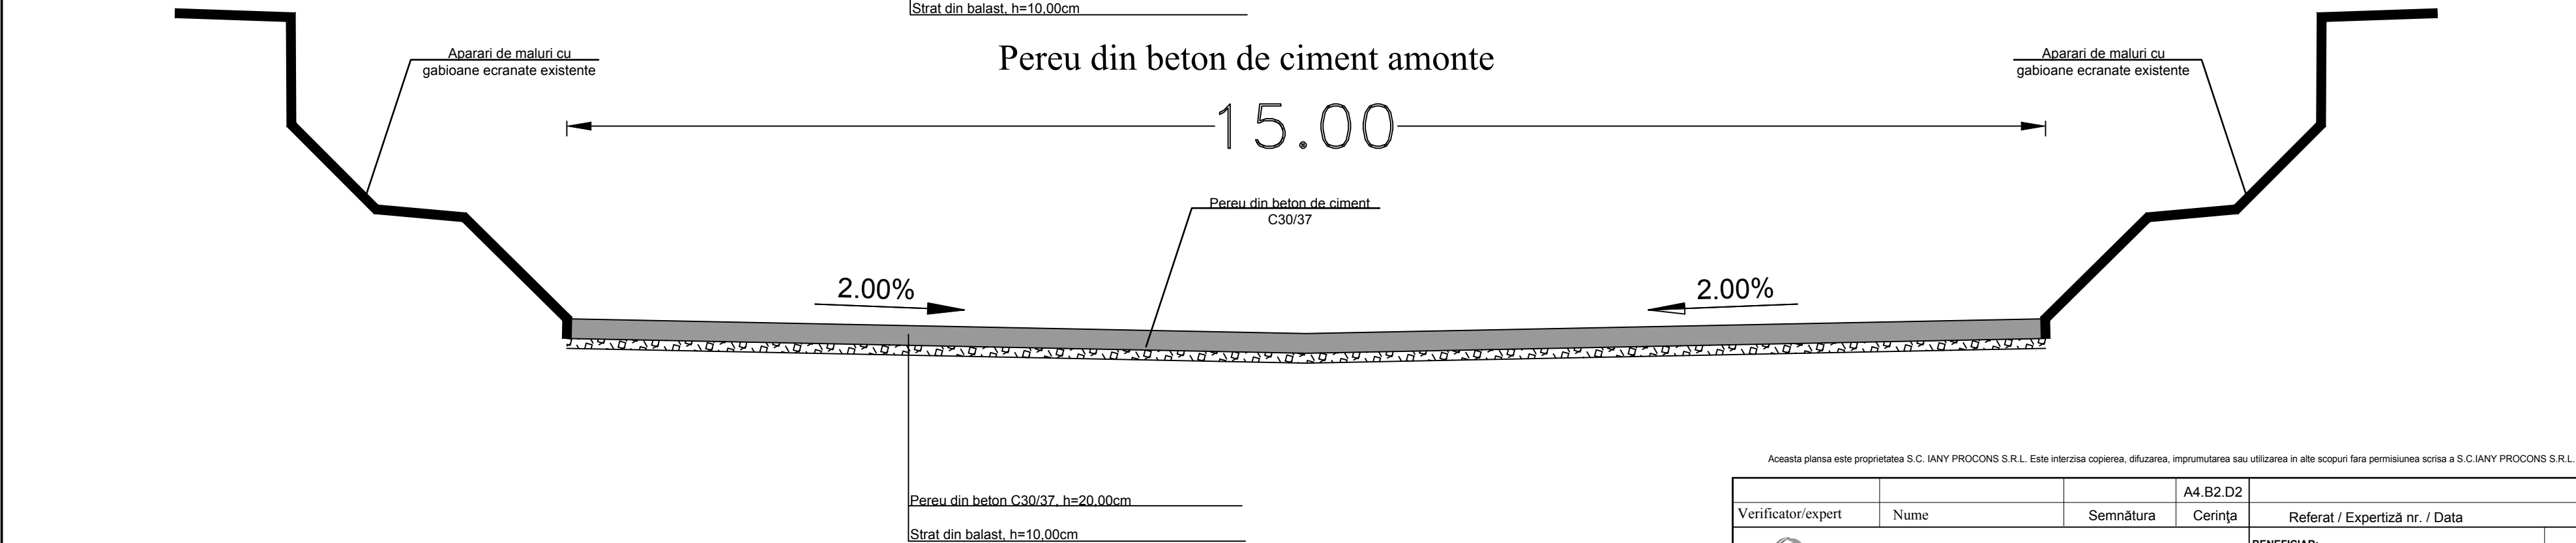

NOTA:
1. Orice neconcordanța între prevederile prezentei planșe și situația din amplasament se aduce imediat la cunoștința proiectantului.
2. Orice modificare a prezentei planșe se face numai cu acordul scris al proiectantului.

Acesta planşa este proprietatea S.C. IANY PROCONS S.R.L. Este interzisă copierea, difuzarea, împrumutarea sau utilizarea în alte scopuri fără permisiunea scrisă a S.C.IANY PROCONS S.R.L.					
Verificator/expert	Nume	Semnătura	A4.B2.D2 Cerința	Referat / Expertiză nr. / Data	
<div><div>S.C. IANY PROCONS S.R.L. Focsani C.U.I. RO35747042, Strada Aurora nr.6D, Telefon: 0372.947.301</div></div>			BENEFICIAR: Comuna Tulnici, Judetul Vrancea		Proiect: Nr. 43/2019
SPECIFICATIE	NUME	SEMNATURA	Scara :	TITLU PROIECT	Faza:
DIRECTOR	Ing. Ion Iulian		1:50	"Refacere pod rutier din beton - platforma amonte si aval, refacere zid de conducere", Sat Coza, Punct Rascau	P.T.E
SEF PROIECT	Ing. Ion Iulian				
PROIECTAT	Ing. Ion Iulian		Data:	TITLU PLANSEI:	Planşa:
DESENAT	Ing. Ion Iulian		2019	Profile transversale tip albie	D1.03

Profil longitudinal prin albia Paraului Coza

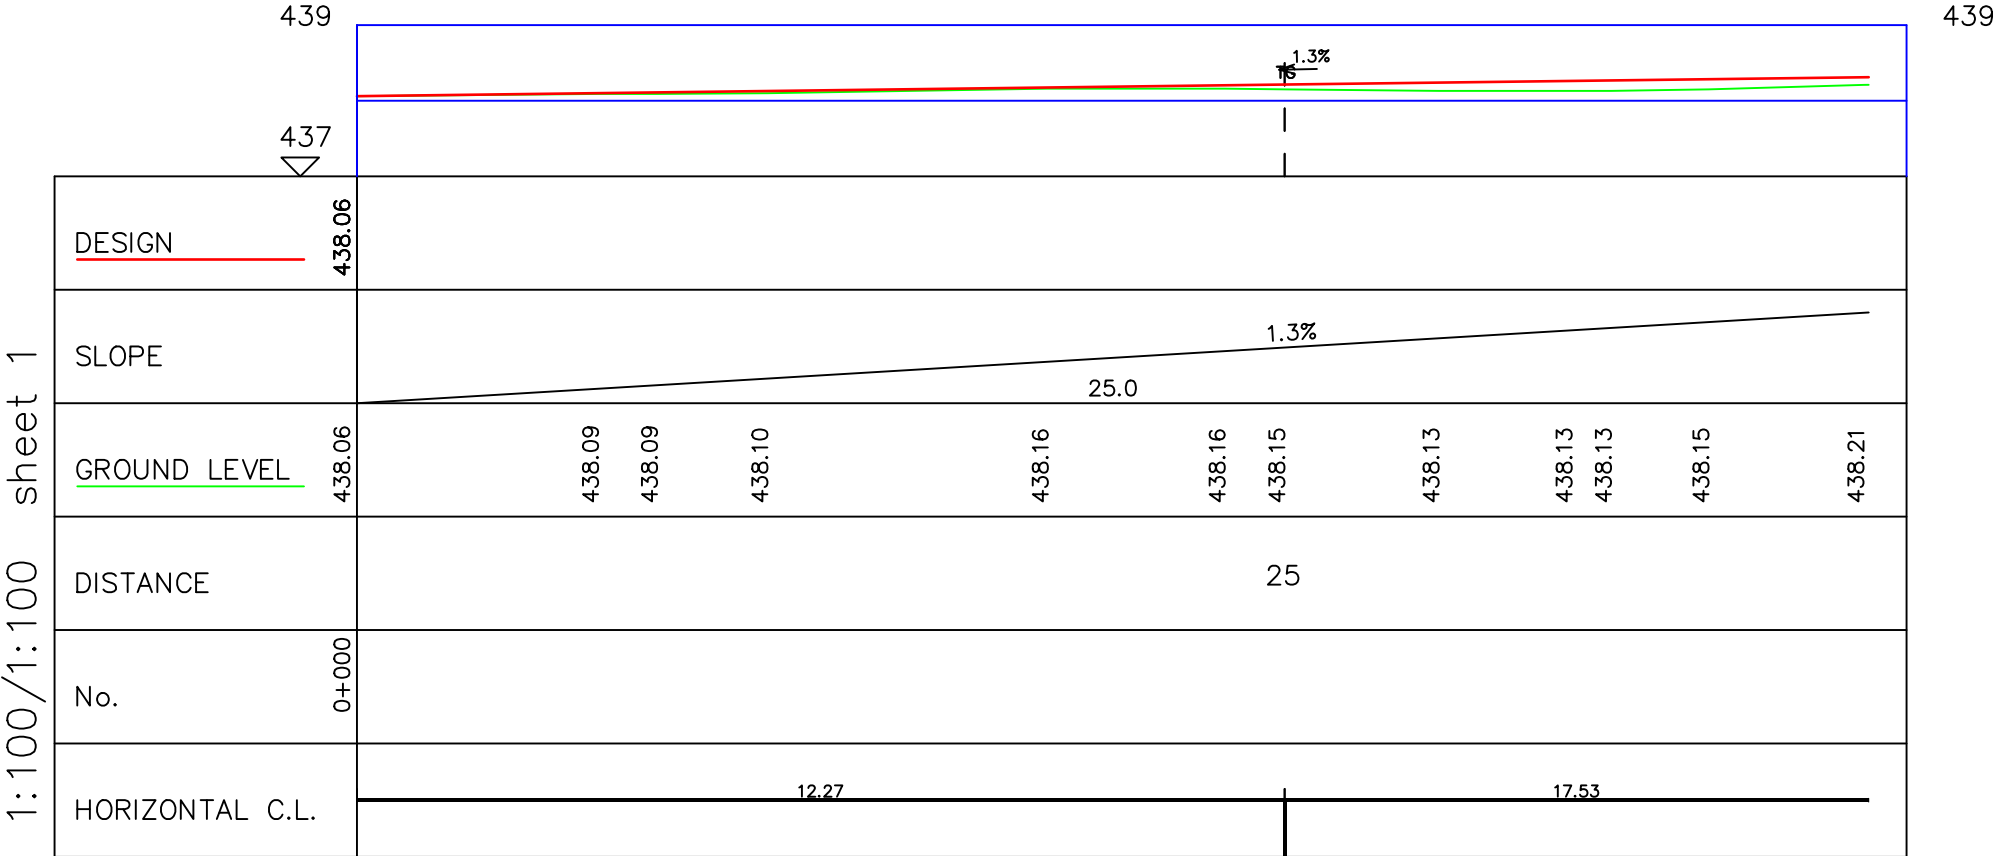



Coza

NOTA:
1. Orice neconcordanța între prevederile prezentei planșe și situația din amplasament se aduce imediat la cunoștința proiectantului.
2. Orice modificare a prezentei planșe se face numai cu acordul scris al proiectantului.


LEGENDA:

- Cota proiectată
- Cota teren natural

Această planșă este proprietatea S.C. IANY PROCONS S.R.L. Este interzisă copierea, difuzarea, împrumutarea sau utilizarea în alte scopuri fără permisiunea scrisă a S.C. IANY PROCONS S.R.L.

Verificator/expert	Nume	Semnătura	A4.B2.D2	Referat / Expertiză nr. / Data
<div><div><div><div>S.C. IANY PROCONS S.R.L. Focsani</div><div>C.U.I. RO35747042, Strada Aurora nr.6D,</div><div>Telefon: 0372.947.301</div></div></div></div>				<div><div>BENEFICIAR:</div><div>Comuna Tulnici,</div><div>Judetul Vrancea</div></div> <div>Proiect: Nr. 43/2018</div>
SPECIFICATIE	NUME	SEMNATURA	Scara :	TITLU PROIECT
DIRECTOR	Ing. Ion Iulian		1:100	"Refacere pod rutier din beton - platforma amonte si aval, refacere zid de conducere", Sat Coza, Punct Rascau
SEF PROIECT	Ing. Ion Iulian		Data:	TITLU PLANSEI:
PROIECTAT	Ing. Ion Iulian		2019	Profil longitudinal albie
DESENAT	Ing. Ion Iulian			Plansa: D1.04

Profil longitudinal prin albia Paraului Coza

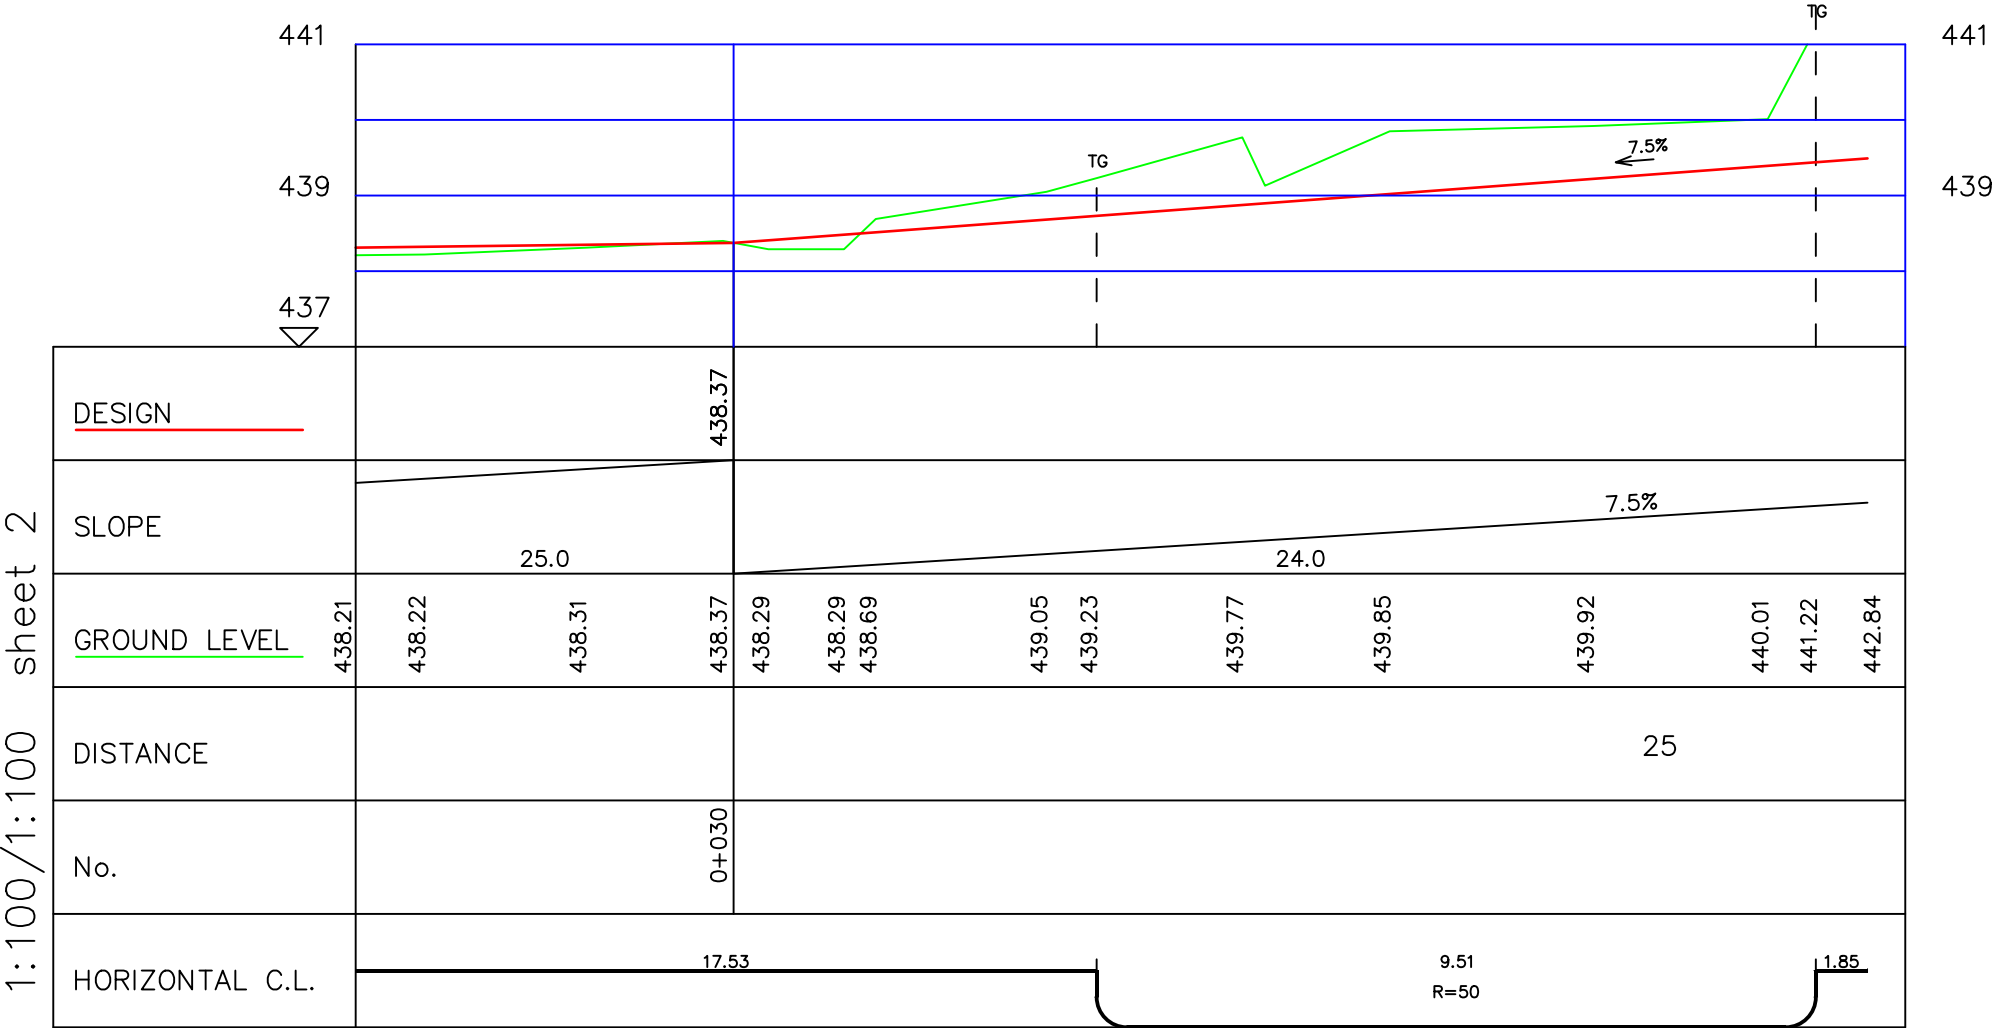



Coza


Aceasta planşa este proprietatea S.C. IANY PROCONS S.R.L. Este interzisă copierea, difuzarea, împrumutarea sau utilizarea în alte scopuri fără permisiunea scrisă a S.C.IANY PROCONS S.R.L.

- NOTA:**
- Orice neconcordanță între prevederile prezentei planșe și situația din amplasament se aduce imediat la cunoștința proiectantului.
 - Orice modificare a prezentei planșe se face numai cu acordul scris al proiectantului.

LEGENDA:

- Cota proiectată
- Cota teren natural

			A4.B2.D2	
Verificator/expert	Nume	Semnătura	Cerința	Referat / Expertiză nr. / Data
<div><div>S.C. IANY PROCONS S.R.L. Focsani C.U.I. RO35747042, Strada Aurora nr.6D, Telefon: 0372.947.301</div></div>				<div>BENEFICIAR: Comuna Tulnici, Judetul Vrancea</div> <div>Proiect: Nr. 43/2018</div>
SPECIFICATIE	NUME	SEMNATURA	<div>Scara : 1:100</div> <div>Data: 2019</div>	<div>TITLU PROIECT "Refacere pod rutier din beton - platforma amonte si aval, refacere zid de conducere", Sat Coza, Punct Rascau</div> <div>TITLU PLANSEI: Profil longitudinal albie</div> <div>Faza: P.T.E</div> <div>Plansa: Model</div>
DIRECTOR	Ing. Ion Iulian			
SEF PROIECT	Ing. Ion Iulian			
PROIECTAT	Ing. Ion Iulian			
DESENAT	Ing. Ion Iulian			

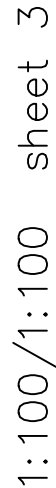

DESIGN

SLOPE

GROUND LEVEL


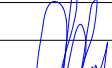
DISTANCE

No.



HORIZONTAL C.L.

— Cota proiectata
— Cota teren natural

- 1. Orice neconcordanta intre prevederile prezentei planse si situatia din amplasament se aduce imediat la cunostinta proiectantului.**
- 2. Orice modificare a prezentei planse se face numai cu acordul scris al proiectantului.**

Verificator/expert		Nume	Semnătura	A4.B2.D2 Cerința	Referat / Expertiză nr. / Data		
 S.C. IANY PROCONS S.R.L. Focsani C.U.I. RO35747042, Strada Aurora nr.6D, Telefon: 0372.947.301					BENEFICIAR: Comuna Tulnici, Judetul Vrancea		Proiect: Nr. 43/2018
SPECIFICATIE	NUME	SEMNATURA	Scara:	TITLU PROIECT		Faza:	
DIRECTOR	Ing. Ion Iulian		1:100	"Refacere pod rutier din beton - platforma amonte si aval, refacere zid de conducere", Sat Coza, Punct Rascau		P.T.E	
SEF PROIECT	Ing. Ion Iulian		Data:	TITLU PLANSEI:		Plansa:	
PROIECTAT	Ing. Ion Iulian		2019	Profil longitudinal albie		Model	
DESENAT	Ing. Ion Iulian						

Profil longitudinal prin albia Paraului Coza

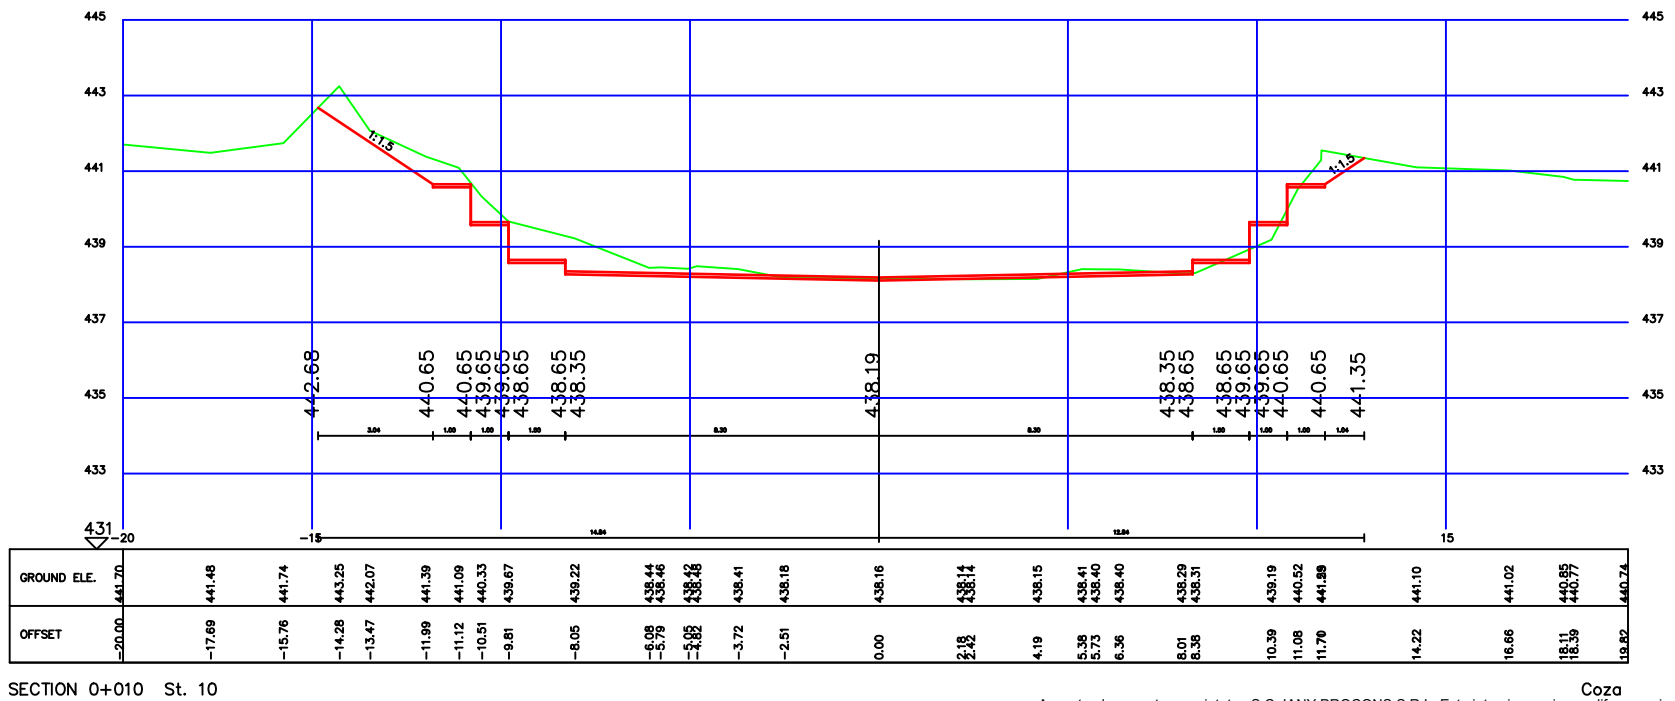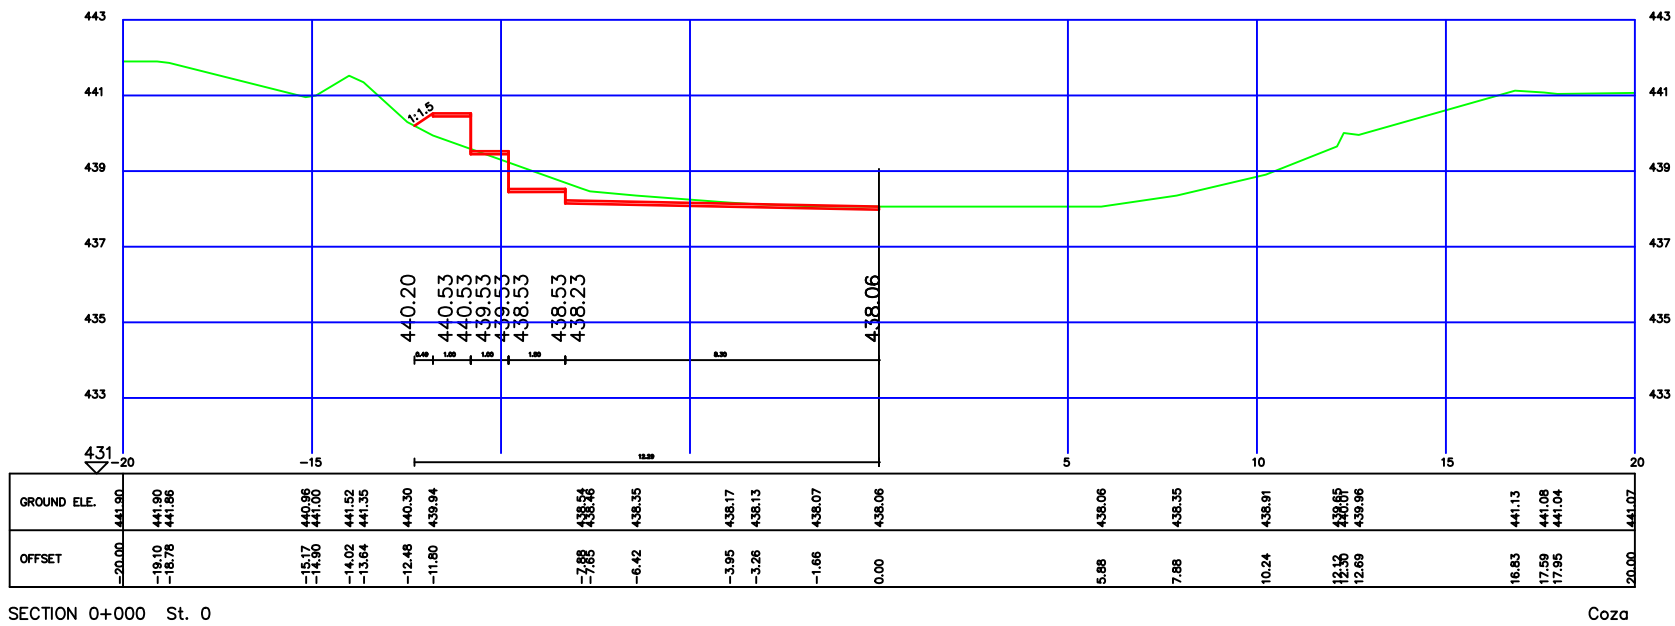


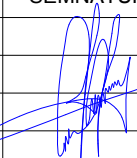
Aceasta planşa este proprietatea S.C. IANY PROCONS S.R.L. Este interzisă copierea, difuzarea, împrumutarea sau utilizarea în alte scopuri fără permisiunea scrisă a S.C.IANY PROCONS S.R.L.

NOTA:


- 1. Orice neconcordanta între prevederile prezentei planse și situația din amplasament se aduce imediat la cunoștința proiectantului.
- 2. Orice modificare a prezentei planse se face numai cu acordul scris al proiectantului.

LEGENDA:

- Linie proiectata
- Linie teren natural


Verificator/expert	Nume	Semnătura	A4.B2.D2	Referat / Expertiză nr. / Data	
 S.C IANY PROCONS S.R.L. Focsani C.U.I. RO35747042, Strada Aurora nr.6D, Telefon: 0372.947.301			BENEFICIAR: Comuna Tulnici, Judetul Vrancea		Proiect: Nr. 43/2018
SPECIFICATIE	NUME	SEMNATURA	Scara :	TITLU PROIECT "Refacere pod rutier din beton - platforma amonte si aval, refacere zid de conducere", Sat Coza, Punct Rascau	
DIRECTOR	Ing. Ion Iulian		1:50	TITLU PLANSEI: Profile transversale curente in albie	
SEF PROIECT	Ing. Ion Iulian		Data:		
PROIECTAT	Ing. Ion Iulian		2019		
DESENAT	Ing. Ion Iulian				

Profil longitudinal prin albia Paraului Coza

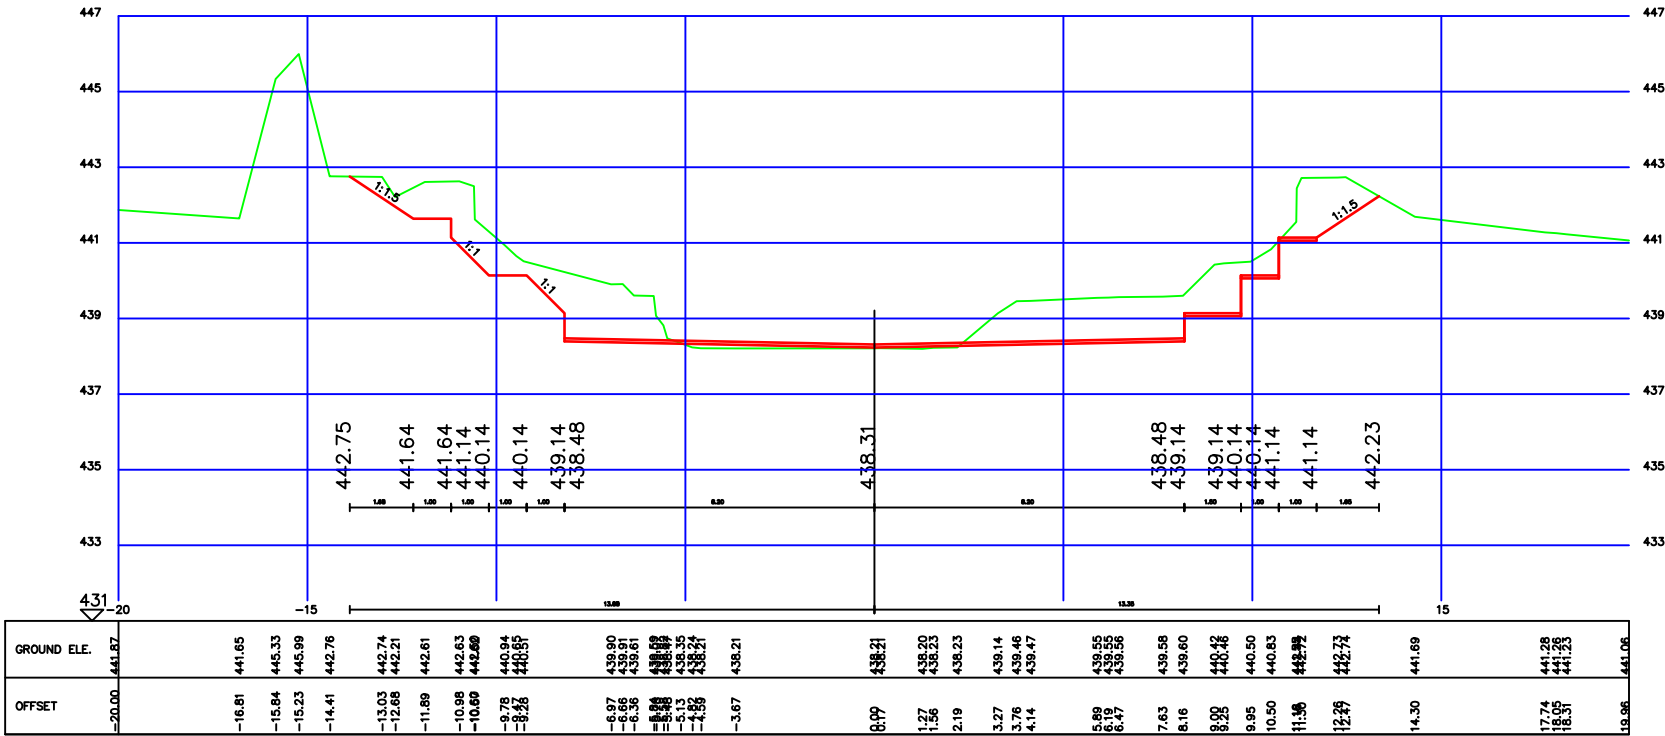

SECTION 0+020 St. 20

Coza

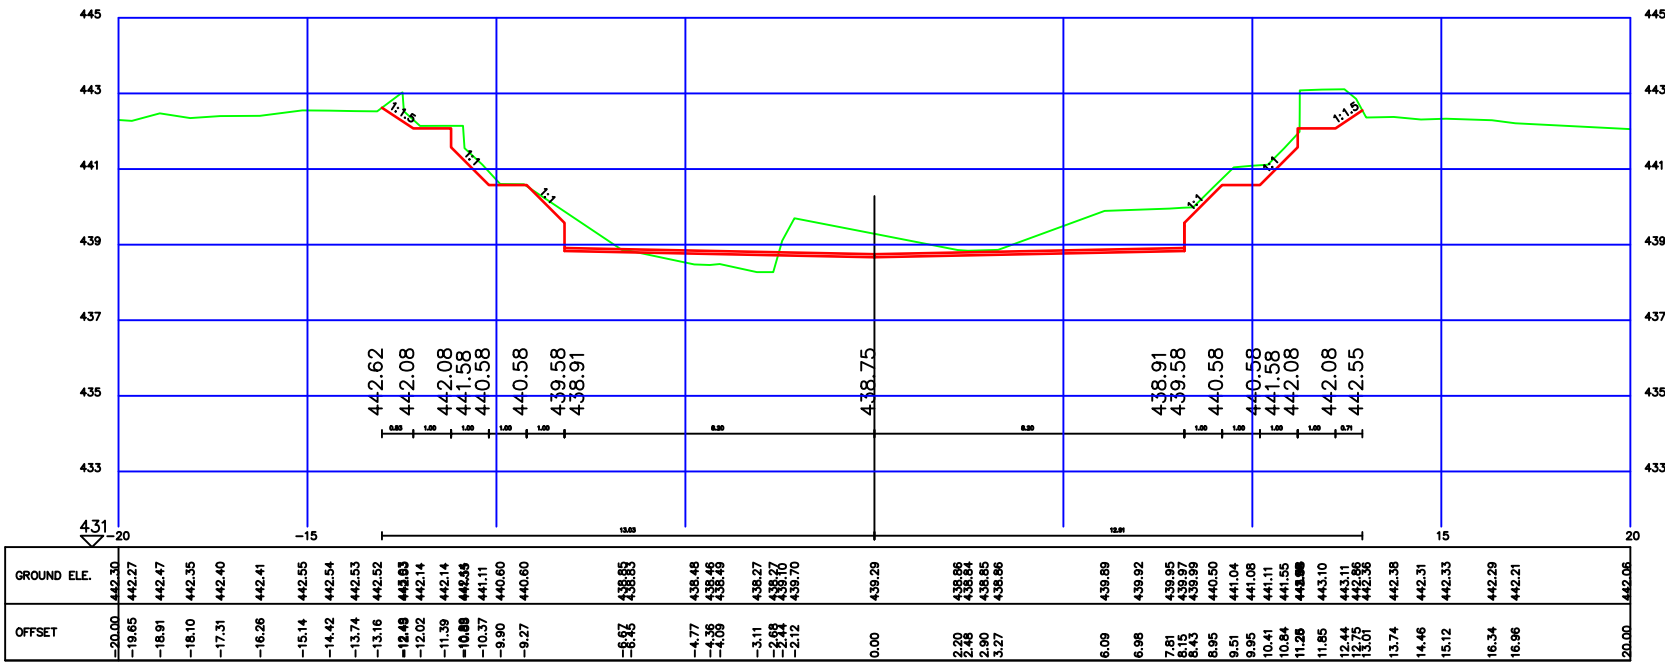

SECTION 0+030 St. 30

Aceasta planșă este proprietatea S.C. IANY PROCONS S.R.L. Este interzisă copierea, difuzarea, împrumutarea sau utilizarea în alte scopuri fără permisiunea scrisă a S.C.IANY PROCONS S.R.L.


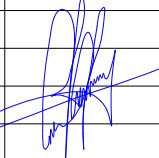
Coza

NOTA:



1. Orice neconcordanță între prevederile prezentei planșe și situația din amplasament se aduce imediat la cunoștința proiectantului.
2. Orice modificare a prezentei planșe se face numai cu acordul scris al proiectantului.

LEGENDA:

- Linie proiectată
- Linie teren natural

			A4.B2.D2			
Verificator/expert	Nume	Semnătura	Cerința	Referat / Expertiză nr. / Data		
<div><div>S.C. IANY PROCONS S.R.L. Focșani C.U.I. RO35747042, Strada Aurora nr.6D, Telefon: 0372.947.301</div></div>				<div>BENEFICIAR: Comuna Tulnici, Judetul Vrancea</div>		Proiect: Nr. 43/2018
SPECIFICATIE	NUME	SEMNATURA	Scara :	TITLU PROIECT		Faza:
DIRECTOR	Ing. Ion Iulian		1:50	"Refacere pod rutier din beton - platforma amonte si aval, refacere zid de conducere", Sat Coza, Punct Rascau		P.T.E
SEF PROIECT	Ing. Ion Iulian		Data:	TITLU PLANSEI:		Plansa:
PROIECTAT	Ing. Ion Iulian		2019	Profile transversale curente in albie		Model
DESENAT	Ing. Ion Iulian					

Profil longitudinal prin albia Paraului Coza

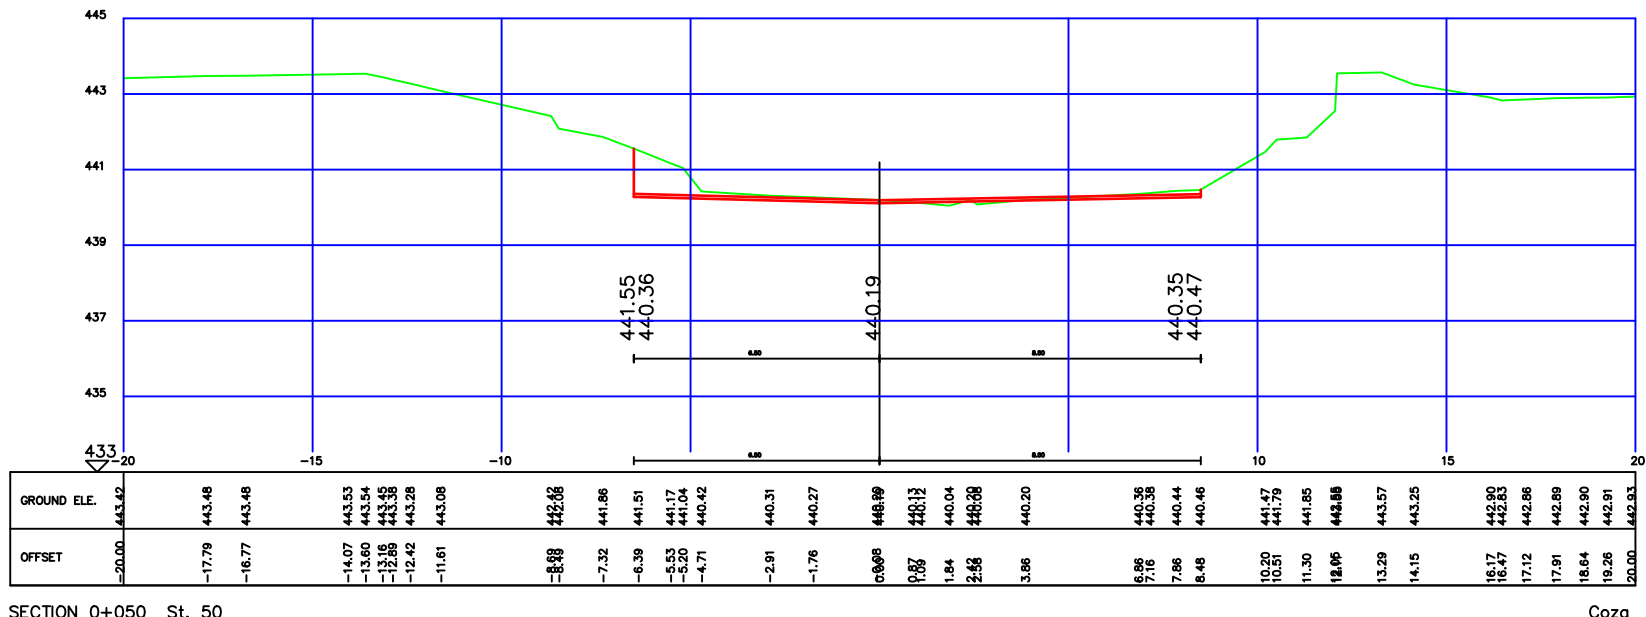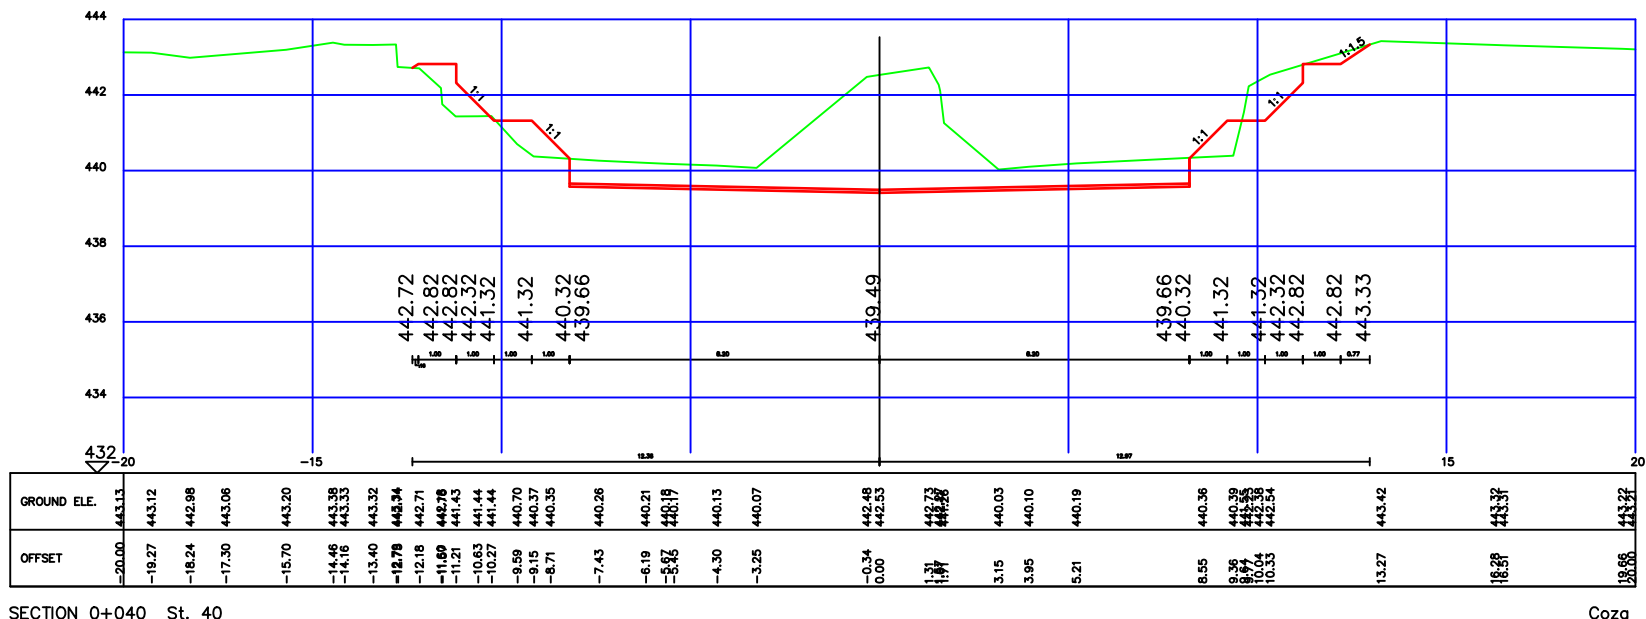


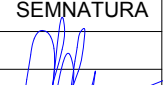
Aceasta planşa este proprietatea S.C. IANY PROCONS S.R.L. Este interzisă copierea, difuzarea, imprumutarea sau utilizarea în alte scopuri fără permisiunea scrisă a S.C. IANY PROCONS S.R.L.

NOTA:



- 1. Orice neconcordanta intre prevederile prezentei planse si situatia din amplasament se aduce imediat la cunostinta proiectantului.**
- 2. Orice modificare a prezentei planse se face numai cu acordul scris al proiectantului.**

LEGENDA:

- Linie proiectata
— Linie teren natural

				A4.B2.D2				
Verificator/expert		Nume		Semnătura	Cerința			
<div><div><div>S.C IANY PROCONS S.R.L. Focsani</div><div>C.U.I. RO35747042, Strada Aurora nr.6D,</div><div>Telefon: 0372.947.301</div></div></div>					<div><div>BENEFICIAR:</div><div>Comuna Tulnici, Judetul Vrancea</div></div>		Proiect: Nr. 43/2018	
SPECIFICATIE		NUME		SEMNATURA	Scara :			
DIRECTOR		Ing. Ion Iulian			1:50			
SEF PROIECT		Ing. Ion Iulian						
PROIECTAT		Ing. Ion Iulian			Data:			
DESENAT		Ing. Ion Iulian			2019			
					TITLU PROIECT		Faza:	
					"Refacere pod rutier din beton - platforma amonte si aval, refacere zid de conducere", Sat Coza, Punct Rascau		P.T.E	
					TITLU PLANSEI:		Plansa:	
					Profile transversale curente in albie		Model	

Profil longitudinal prin albia Paraului Coza

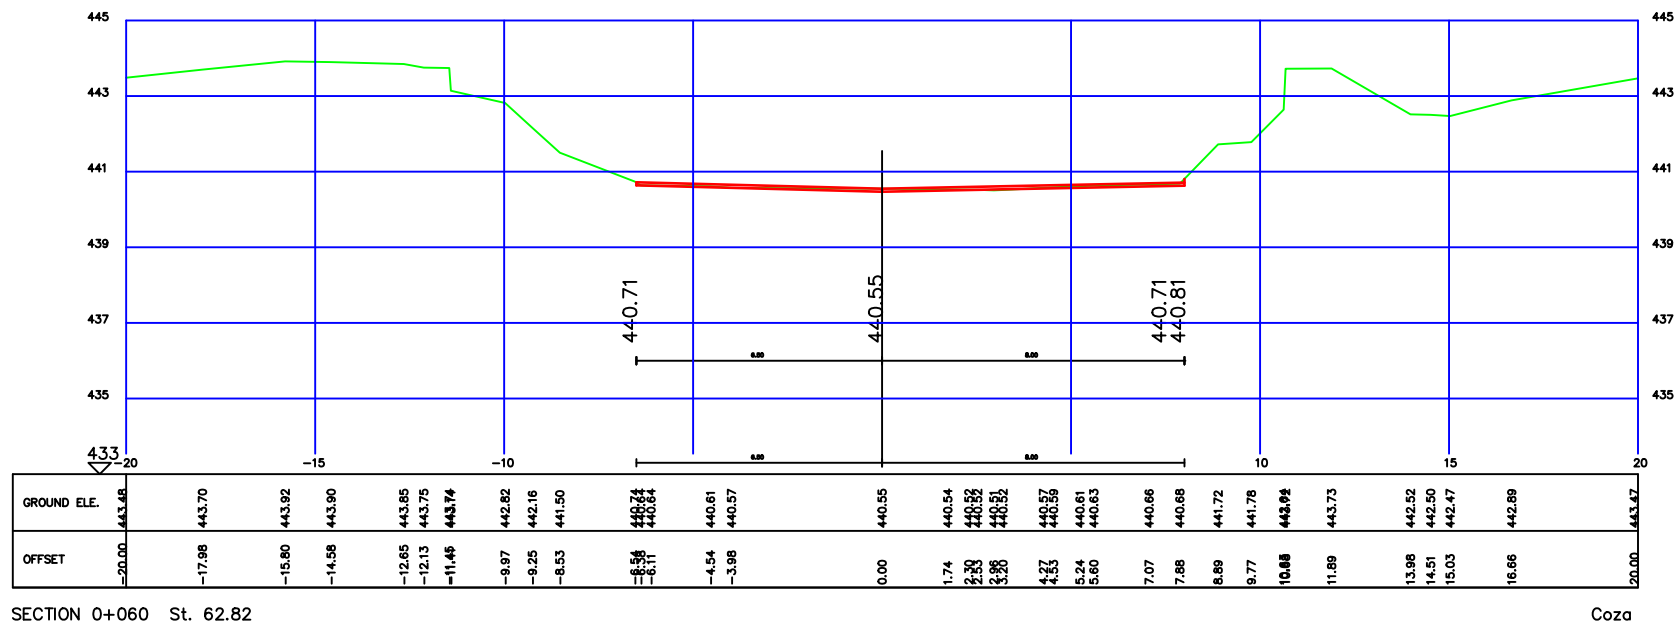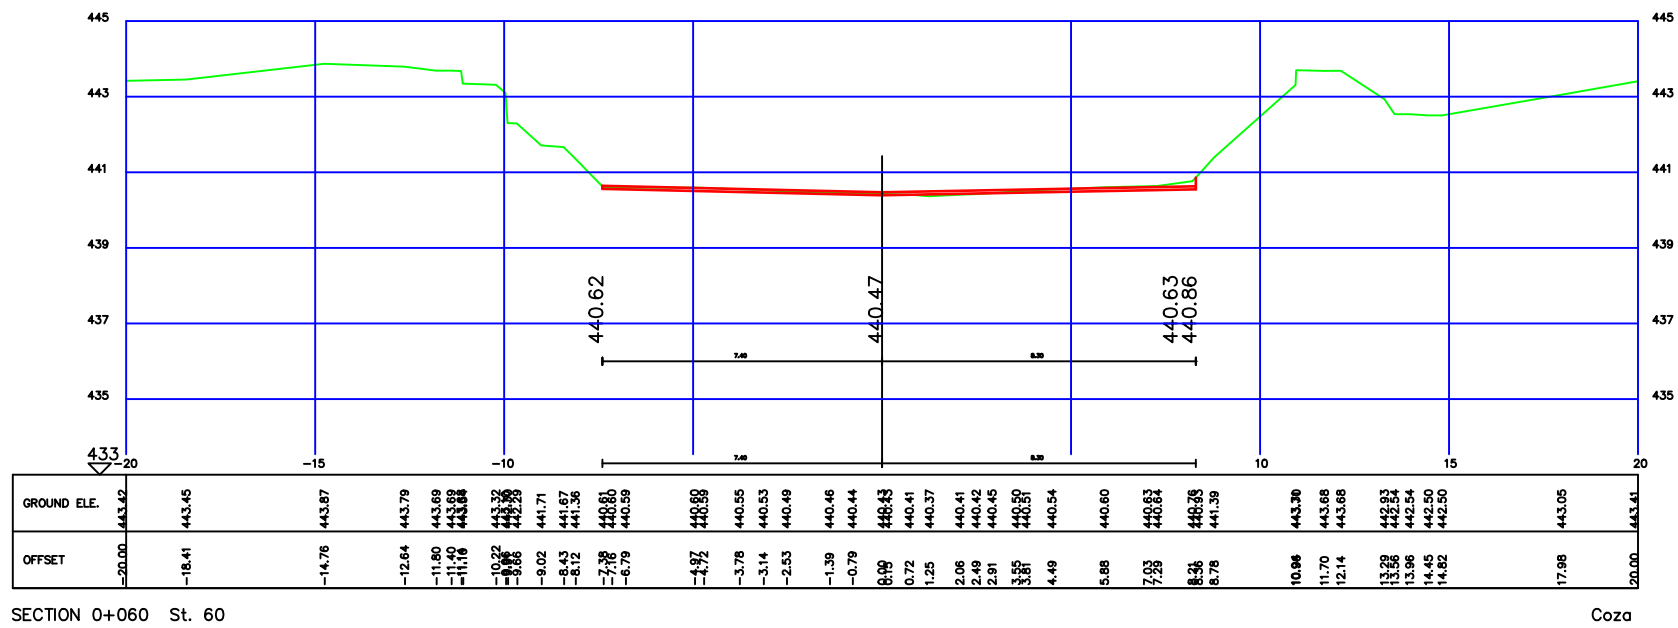


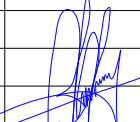
Aceasta planșă este proprietatea S.C. IANY PROCONS S.R.L. Este interzisă copierea, difuzarea, împrumutarea sau utilizarea în alte scopuri fără permisiunea scrisă a S.C. IANY PROCONS S.R.L.

NOTA:


- 1. Orice neconcordanta intre prevederile prezentei planse si situatia din amplasament se aduce imediat la cunostinta proiectantului.**
- 2. Orice modificare a prezentei planse se face numai cu acordul scris al proiectantului.**

LEGENDA:

- Linie proiectata
— Linie teren natural

Verificator/expert		Nume	Semnătura	A4.B2.D2 Cerința	Referat / Expertiză nr. / Data	
 <p>S.C. IANY PROCONS S.R.L. Focsani C.U.I. RO35747042, Strada Aurora nr.6D, Telefon: 0372.947.301</p>				BENEFICIAR: Comuna Tulnici, Judetul Vrancea		Proiect: Nr. 43/2018
SPECIFICATIE	NUME	SEMNATURA	Scara :	TITLU PROIECT		Faza:
DIRECTOR	Ing. Ion Iulian		1:50	"Refacere pod rutier din beton - platforma amonte si aval, refacere zid de conducere", Sat Coza, Punct Rascau		P.T.E
SEF PROIECT	Ing. Ion Iulian		Data:	TITLU PLANSEI:		Plansa:
PROIECTAT	Ing. Ion Iulian		2019	Profile transversale curente in albie		Model
DESENAT	Ing. Ion Iulian					

Sectiune rampa

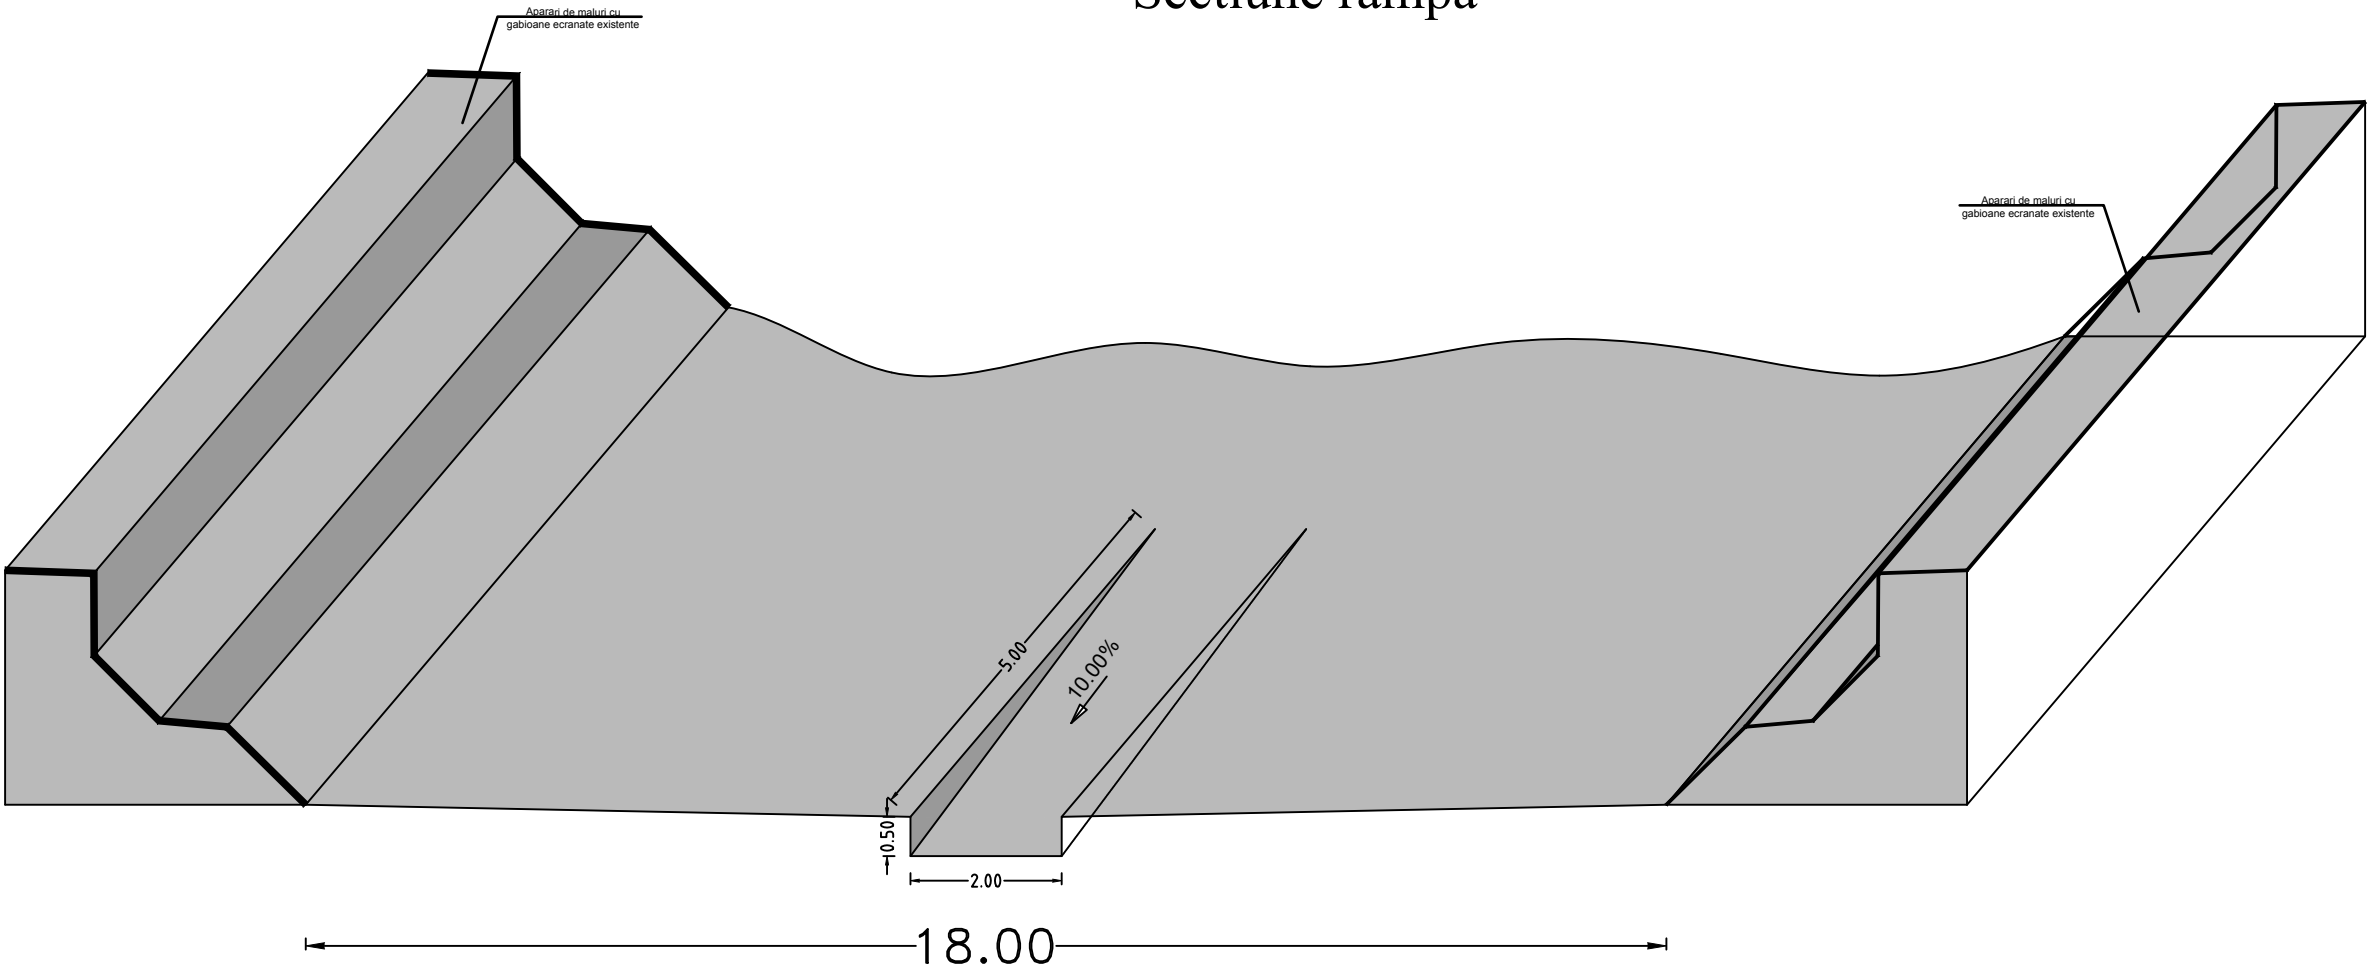
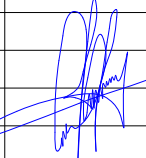


NOTA:
1. Orice neconcordanța între prevederile prezentei planșe și situația din amplasament se aduce imediat la cunoștința proiectantului.
2. Orice modificare a prezentei planșe se face numai cu acordul scris al proiectantului.

LEGENDA:

- Cota proiectată
- Cota teren natural

Această planșă este proprietatea S.C. IANY PROCONS S.R.L. Este interzisă copierea, difuzarea, împrumutarea sau utilizarea în alte scopuri fără permisiunea scrisă a S.C. IANY PROCONS S.R.L.

			A4.B2.D2		
Verificator/expert	Nume	Semnătura	Cerința	Referat / Expertiză nr. / Data	
<div><div>S.C IANY PROCONS S.R.L. Focșani C.U.I. RO35747042, Strada Aurora nr.6D, Telefon: 0372.947.301</div></div>				<div>BENEFICIAR: Comuna Tulnici, Judetul Vrancea</div> <div>Proiect: Nr. 43/2018</div>	
SPECIFICATIE	NUME	SEMNATURA	Scara :	TITLU PROIECT	Faza:
DIRECTOR	Ing. Ion Iulian		1:100	"Refacere pod rutier din beton - platforma amonte si aval, refacere zid de conducere", Sat Coza, Punct Rascau	P.T.E
SEF PROIECT	Ing. Ion Iulian				
PROIECTAT	Ing. Ion Iulian				
DESENAT	Ing. Ion Iulian				
			Data: 2019	TITLU PLANSEI: Sectiune detaliu Rampa	Planșa: D1.11