



PLAN DE SITUATIE PUNTE PIETONALĂ KM 1+085,792
Sc. 1:500

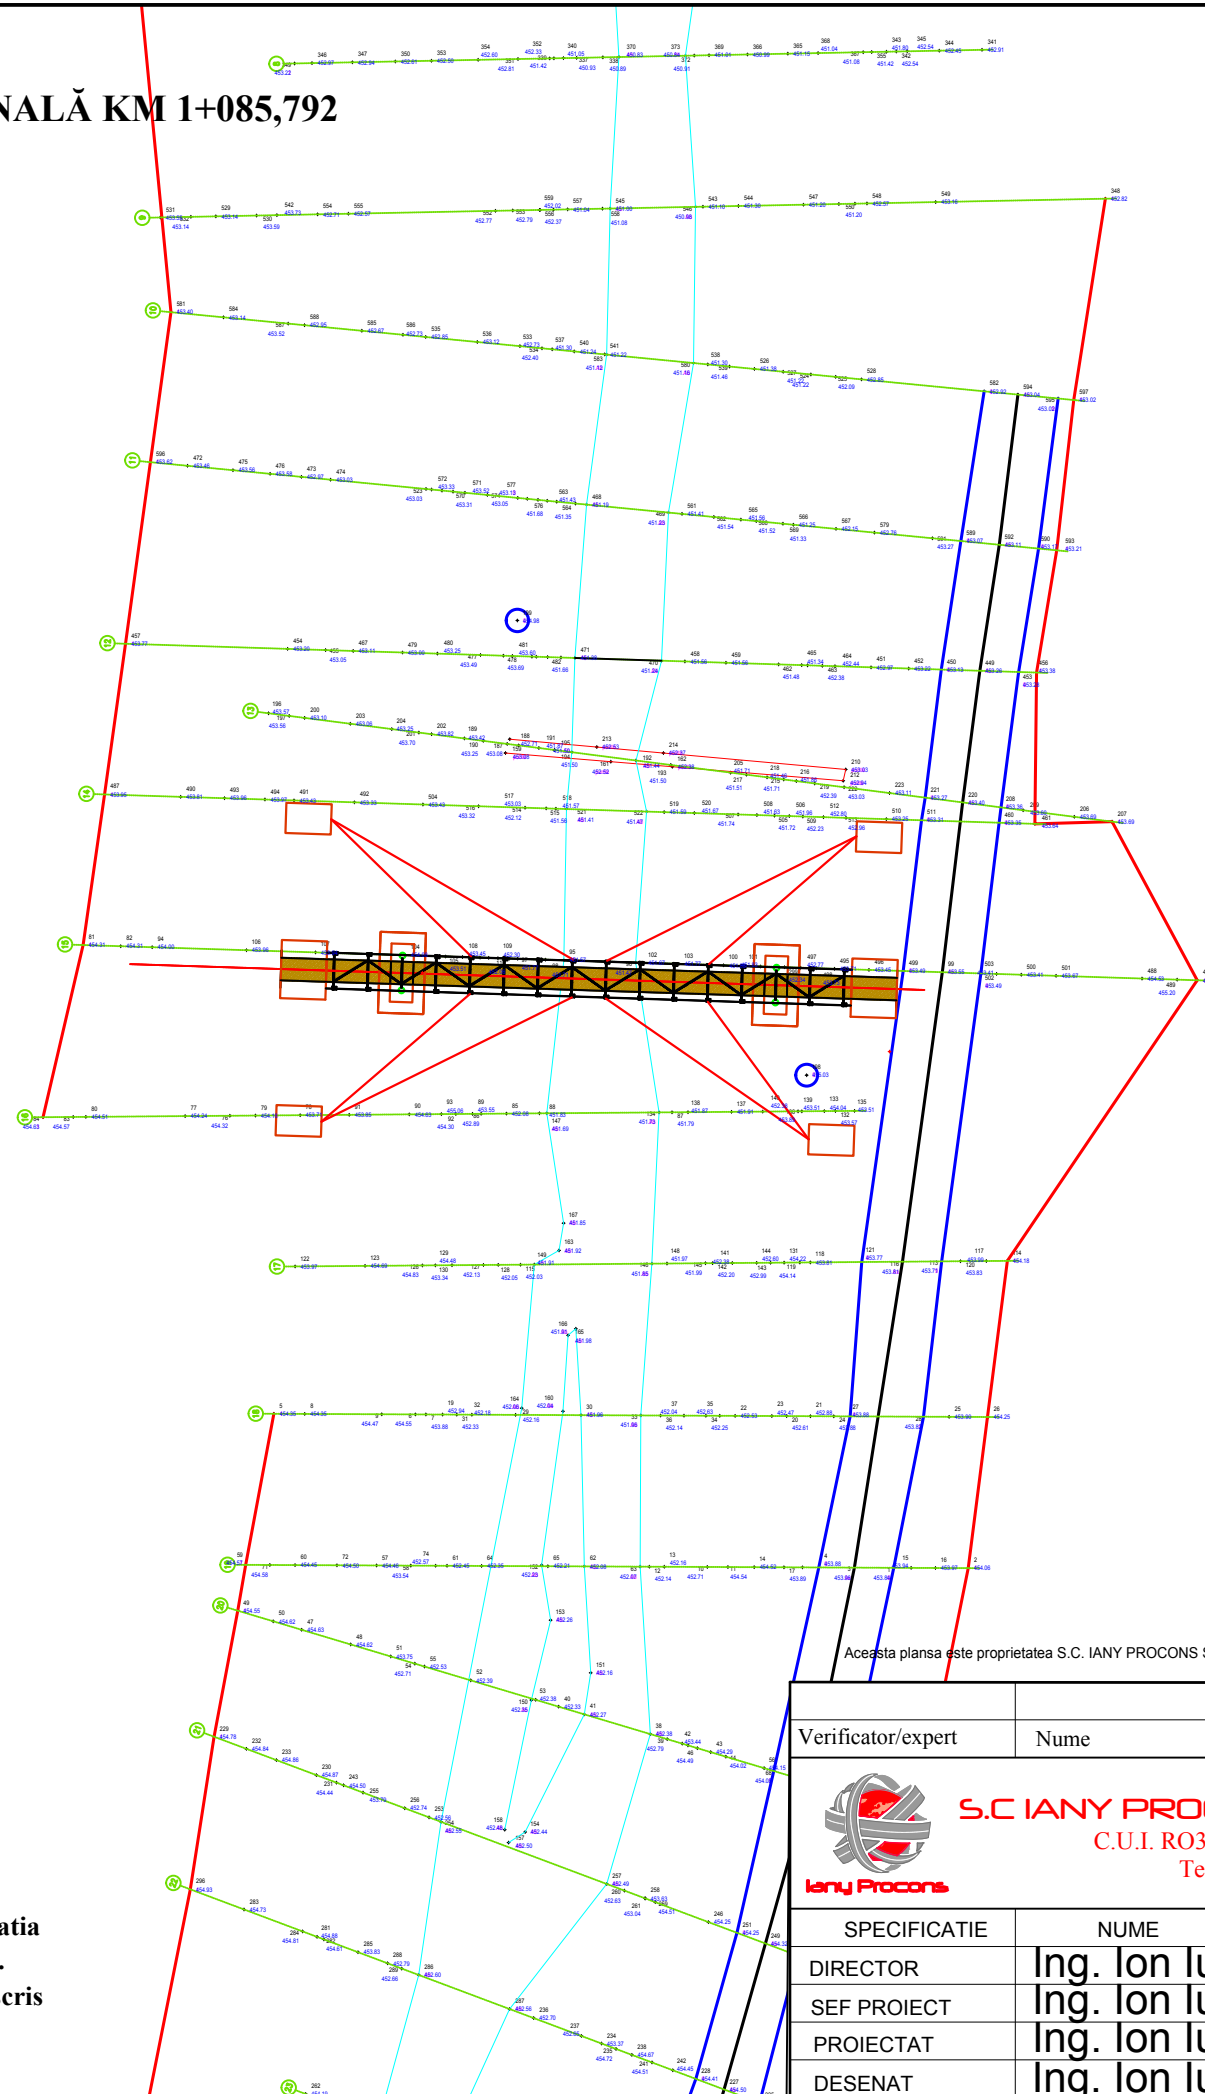

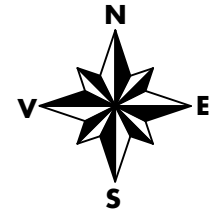

LEGENDA:

- Ax drum existent
- Margine drum existent
- Albia parau Coza
- Limita de proprietate



NOTA:

- Orice neconcordanta intre prevederile prezentei planse si situatia din amplasament se aduce imediat la cunostinta proiectantului.
- Orice modificare a prezentei planse se face numai cu acordul scris al proiectantului.

Aceasta plansa este proprietatea S.C. IANY PROCONS S.R.L. Este interzisa copierea, difuzarea, imprumutarea sau utilizarea in alte scopuri fara permisiunea scrisa a S.C.IANY PROCONS S.R.L.

Verificator/expert	Nume	Semnătura	A4.B2.D2 Cerința	Referat / Expertiză nr. / Data	
 S.C IANY PROCONS S.R.L. Focsani C.U.I. RO35747042, Strada Aurora nr.6D, Telefon: 0372.947.301				BENEFICIAR: Comuna Tulnici, Judetul Vrancea	
SPECIFICATIE DIRECTOR SEF PROIECT PROIECTAT DESENAT				NUME Ing. Ion Iulian Ing. Ion Iulian Ing. Ion Iulian Ing. Ion Iulian	
SEMNATURA 				Scara : 1:500 Data: 2018	
				TITLU PROIECT Refacere 4 puncti pietonale, Sat Coza, Comuna Tulnici, Judetul Vrancea	
				TITLU PLANSEI: Plan de situatie Punte pietonala km 1+085,792	
				Proiect: Nr. 38/2018 Faza: P.T.E. Plansa: D9.02	

PLAN DE SITUATIE PUNTE PIETONALĂ KM 1+334,305
Sc. 1:500

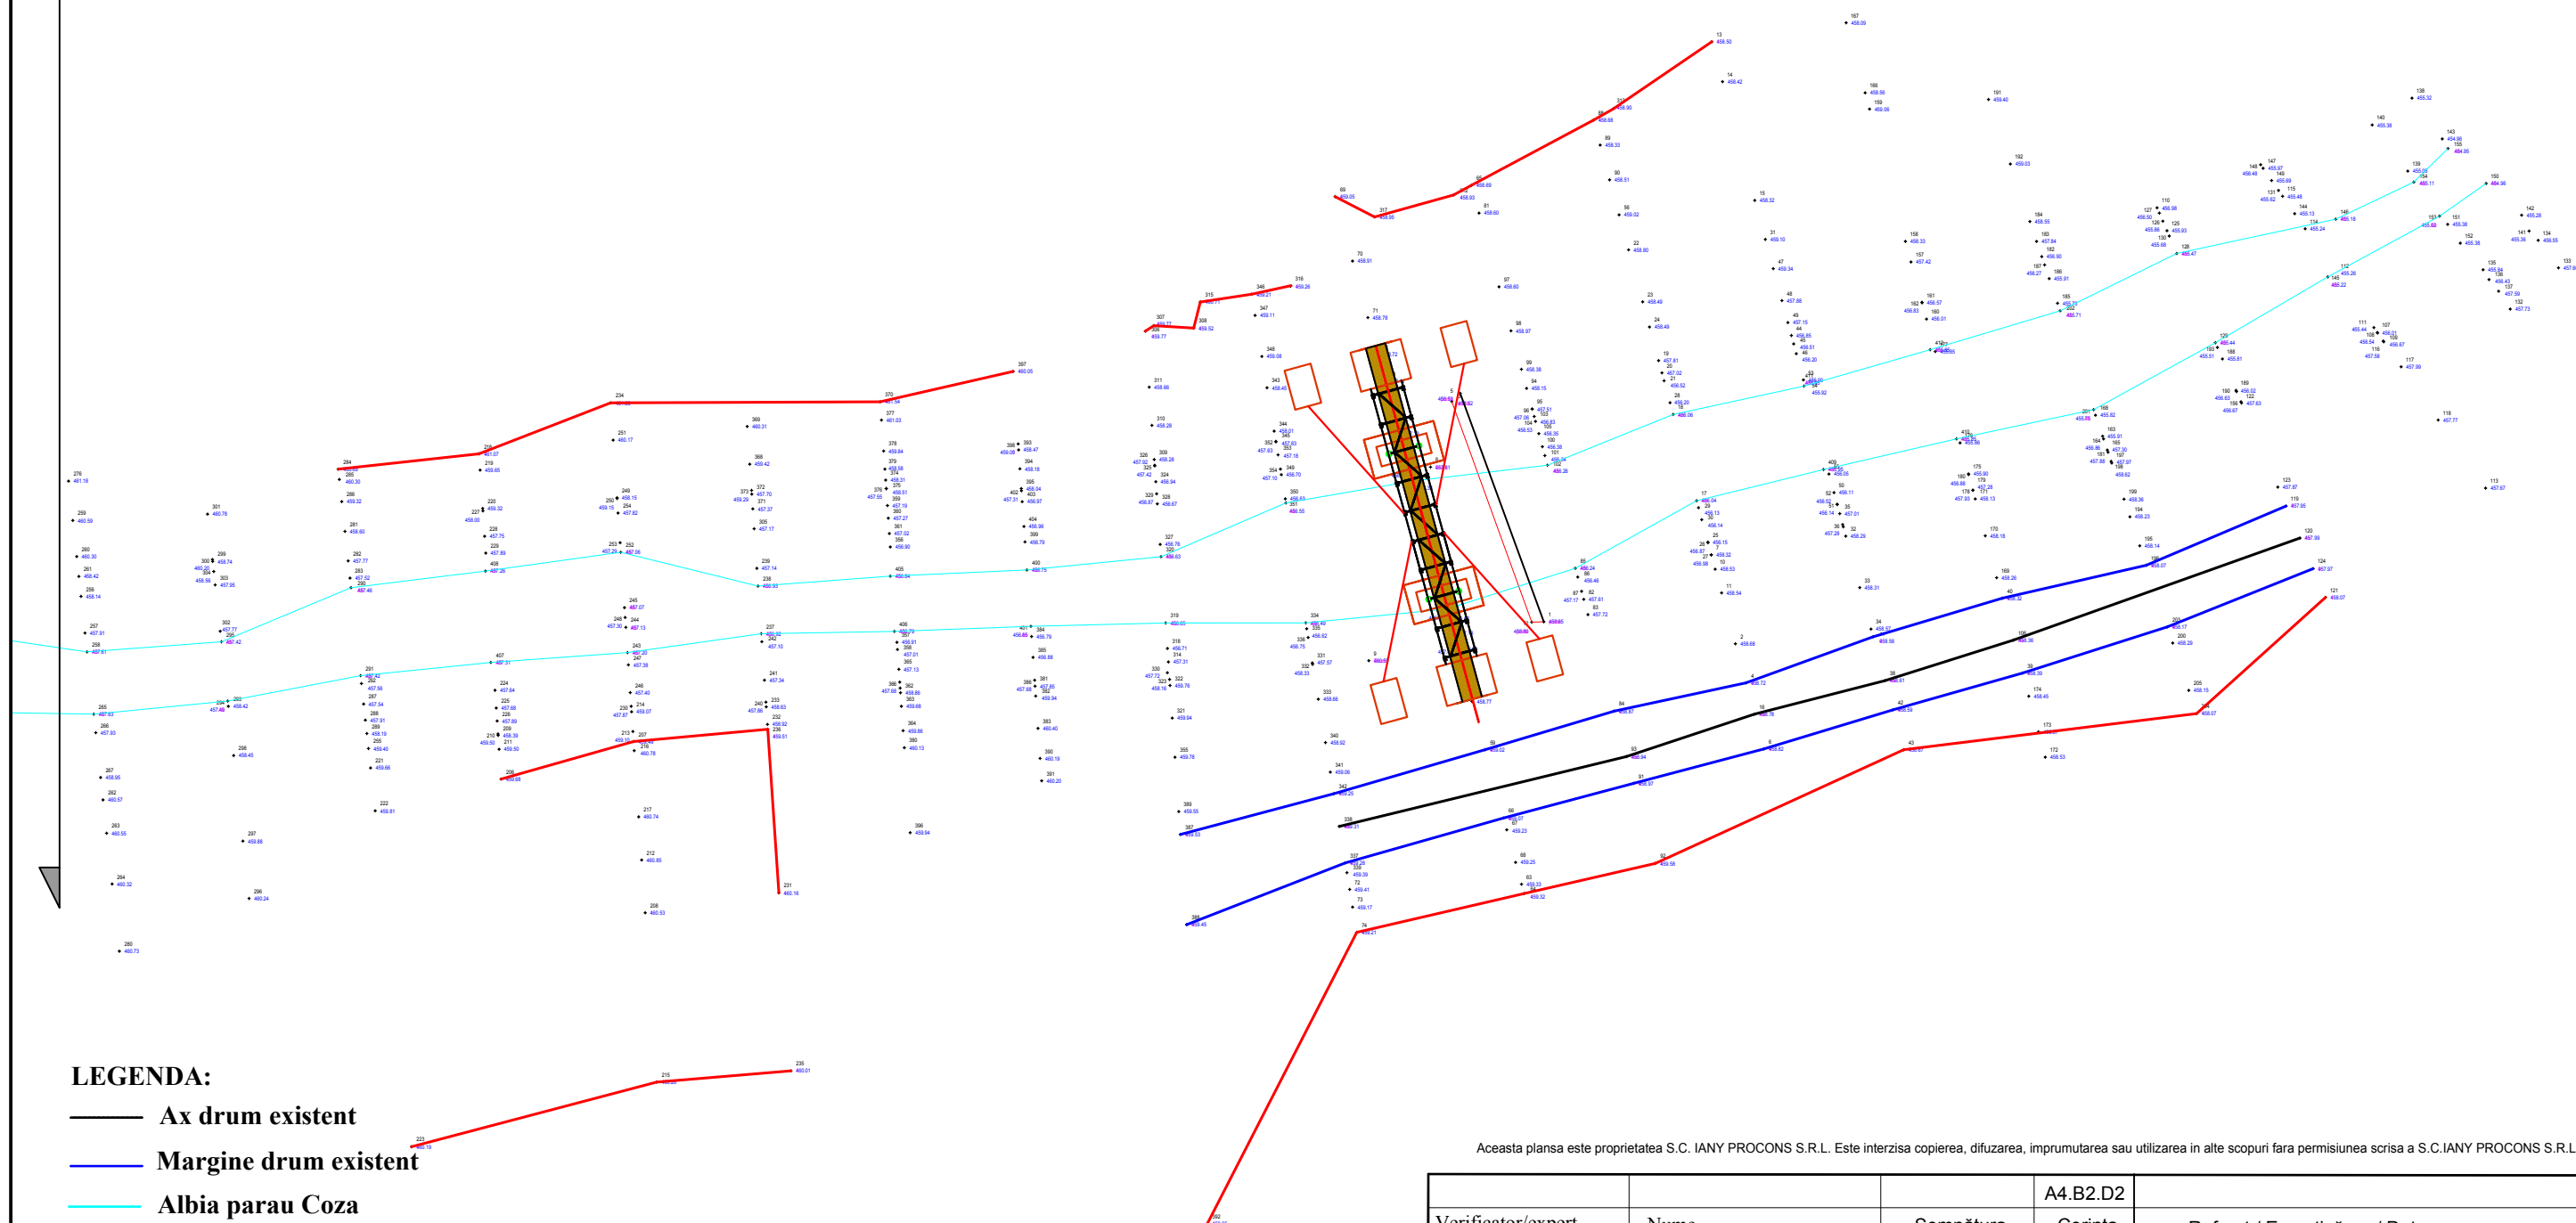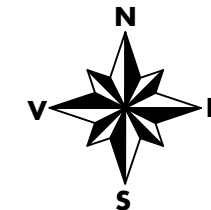

LEGENDA:

- Ax drum existent
- Margine drum existent
- Albia parau Coza
- Limita de proprietate



NOTA:

- Orice neconcordanta intre prevederile prezentei planse si situatia din amplasament se aduce imediat la cunostinta proiectantului.
- Orice modificare a prezentei planse se face numai cu acordul scris al proiectantului.

Aceasta plansa este proprietatea S.C. IANY PROCONS S.R.L. Este interzisa copierea, difuzarea, imprumutarea sau utilizarea in alte scopuri fara permisiunea scrisa a S.C.IANY PROCONS S.R.L.

		A4.B2.D2			
Verificator/expert	Nume	Semnătura	Cerința	Referat / Expertiză nr. / Data	
 S.C. IANY PROCONS S.R.L. Focsani C.U.I. RO35747042, Strada Aurora nr.6D, Telefon: 0372.947.301			BENEFICIAR: Comuna Tulnici, Judetul Vrancea		Proiect: Nr. 38/2018
SPECIFICATIE	NUME	SEMNAȚURA	Scara :	TITLU PROIECT	Faza:
DIRECTOR	Ing. Ion Iulian		1:500	Refacere 4 puncti pietonale, Sat Coza, Comuna Tulnici, Judetul Vrancea	P.T.E.
SEF PROIECT	Ing. Ion Iulian				
PROIECTAT	Ing. Ion Iulian				
DESENAT	Ing. Ion Iulian			TITLU PLANSEI: Plan de situatie Punte pietonala km 1+334,305	Plansa: D9.02

PLAN DE SITUATIE PUNTE PIETONALĂ KM 1+794,305
Sc. 1:500

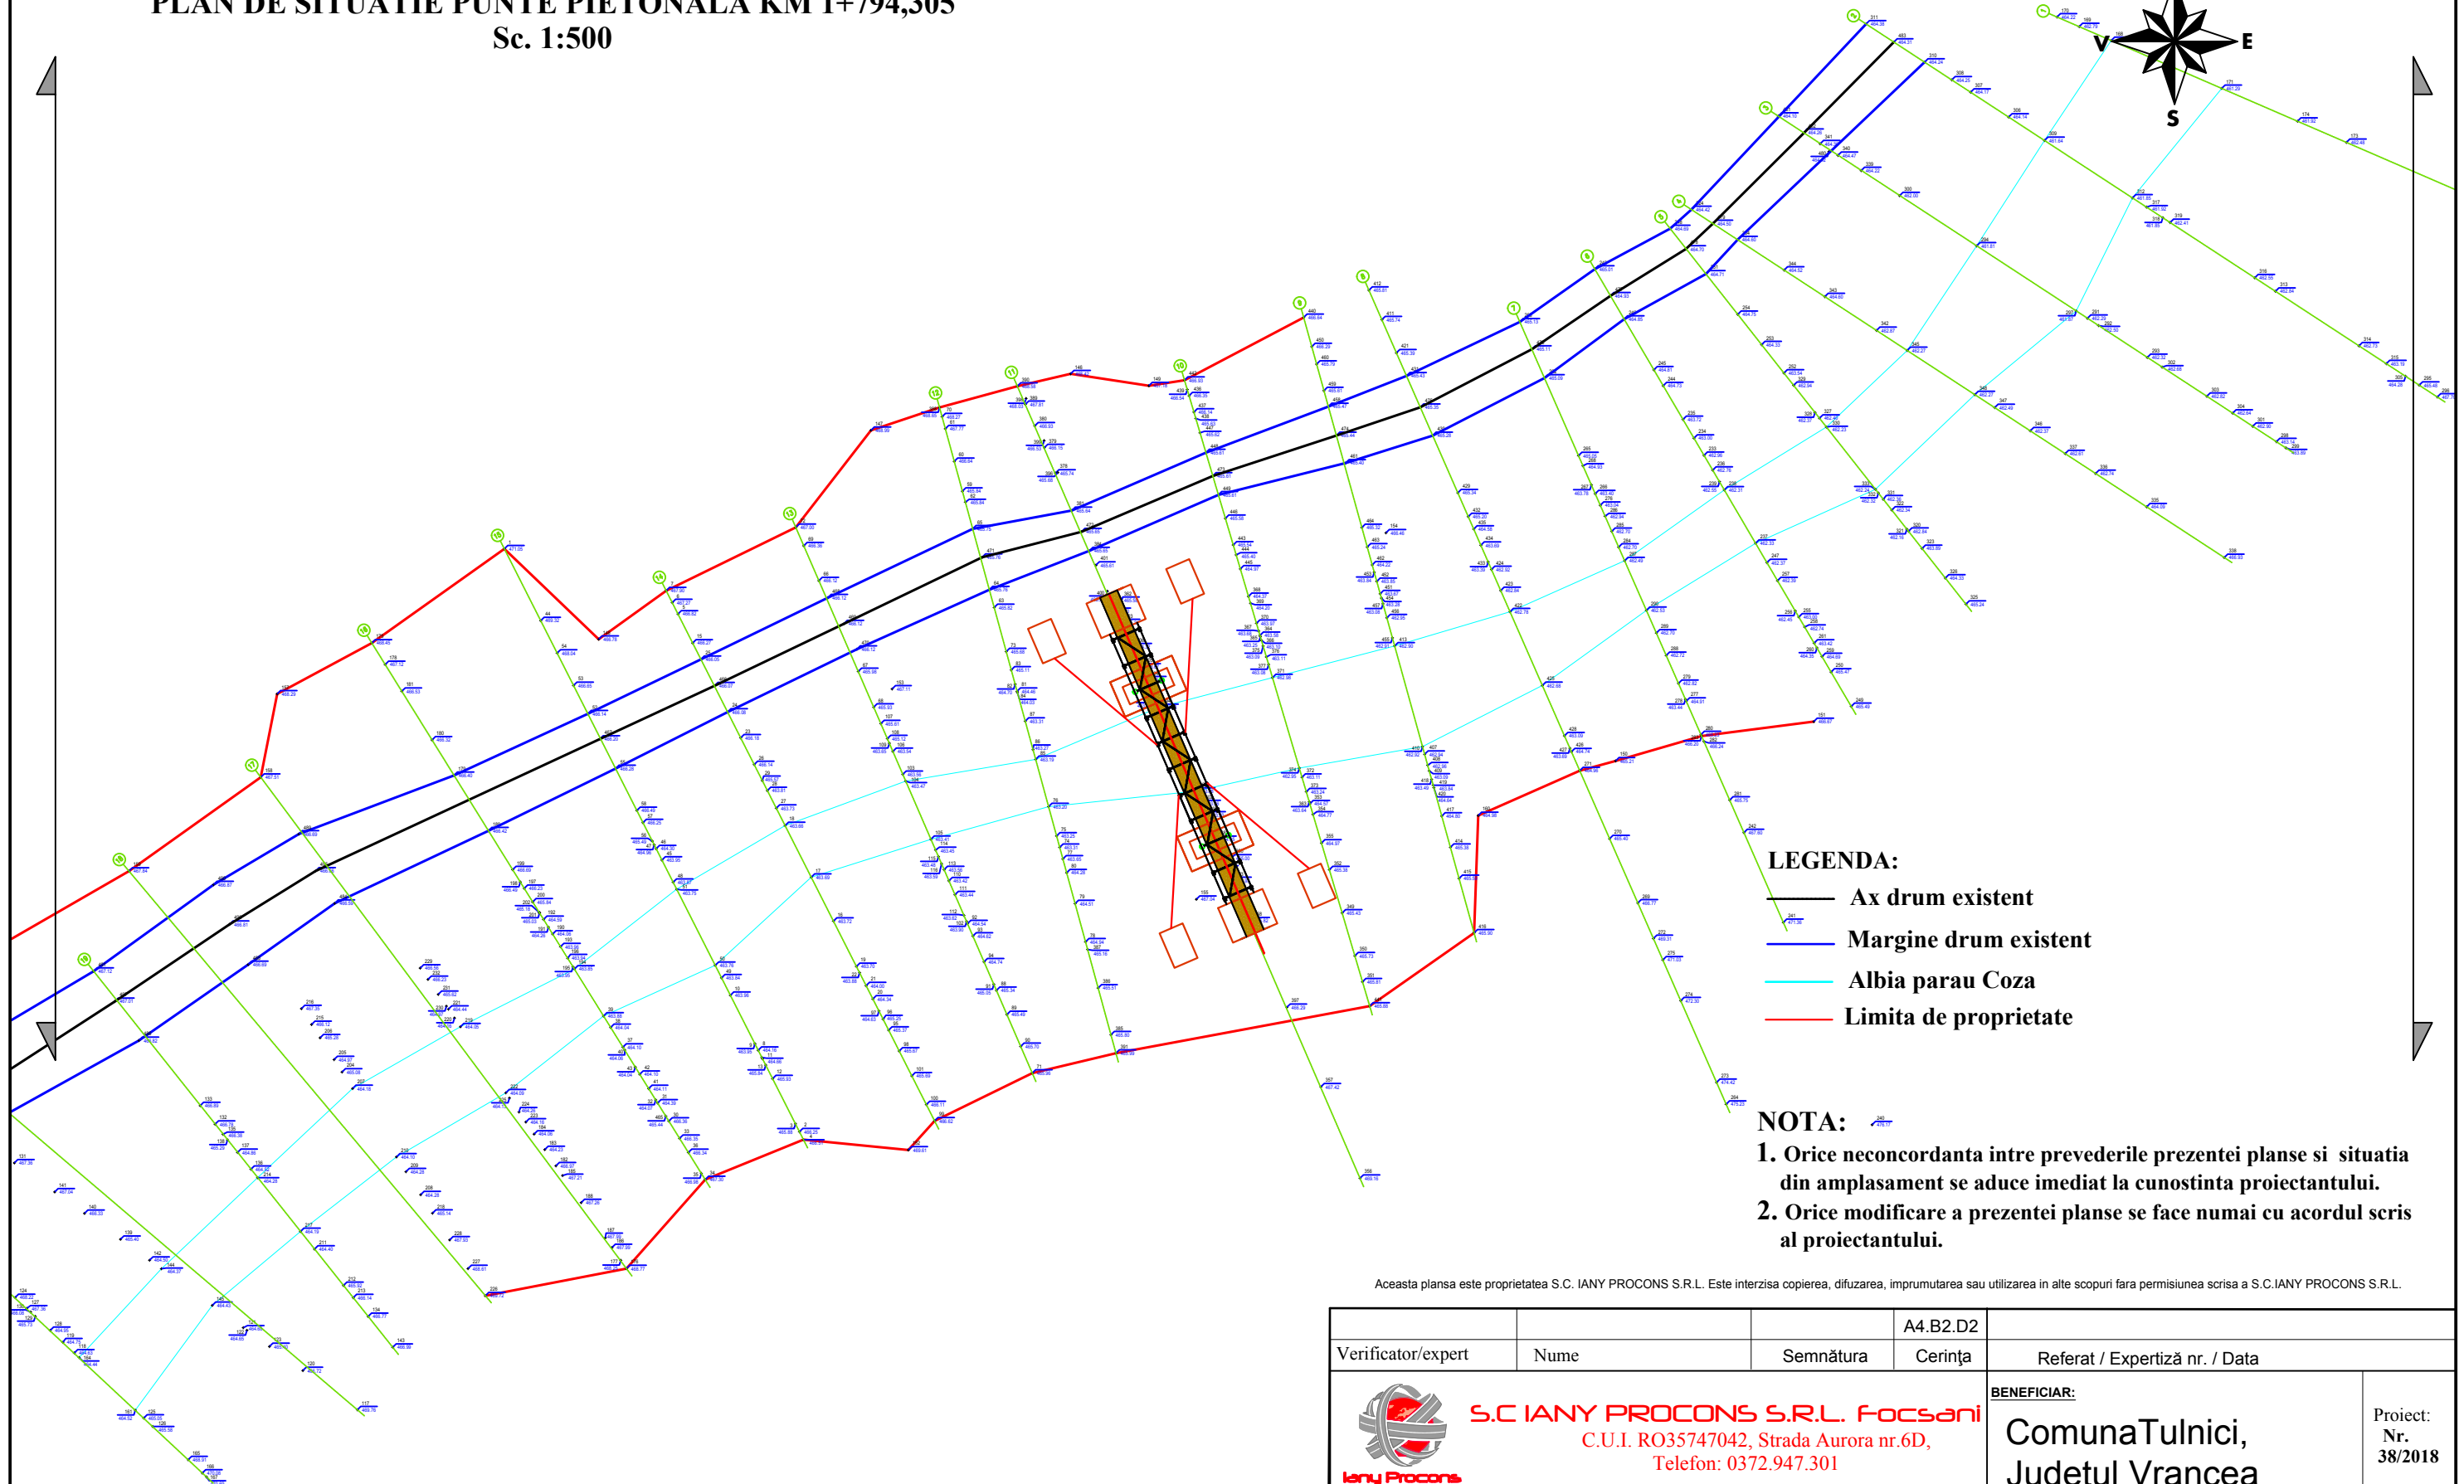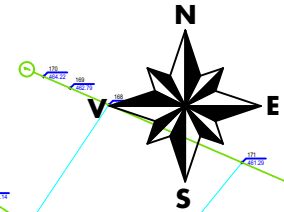


LEGENDA:

- Ax drum existent
- Margine drum existent
- Albia parau Coza
- Limita de proprietate


NOTA:

- Orice neconcordanta intre prevederile prezentei planse si situatia din amplasament se aduce imediat la cunostinta proiectantului.
- Orice modificare a prezentei planse se face numai cu acordul scris al proiectantului.

Aceasta plansa este proprietatea S.C. IANY PROCONS S.R.L. Este interzisa copierea, difuzarea, imprumutarea sau utilizarea in alte scopuri fara permisiunea scrisa a S.C.IANY PROCONS S.R.L.

Verificator/expert	Nume	Semnătura	A4.B2.D2 Cerința	Referat / Expertiză nr. / Data	
 S.C IANY PROCONS S.R.L. Focsani C.U.I. RO35747042, Strada Aurora nr.6D, Telefon: 0372.947.301				BENEFICIAR: Comuna Tulnici, Judetul Vrancea	Proiect: Nr. 38/2018
SPECIFICATIE	NUME	SEMNAȚURA	Scara :	TITLU PROIECT	Faza:
DIRECTOR	Ing. Ion Iulian		1:500	Refacere 4 puncti pietonale, Sat Coza, Comuna Tulnici, Judetul Vrancea	P.T.E.
SEF PROIECT	Ing. Ion Iulian				
PROIECTAT	Ing. Ion Iulian				
DESENAT	Ing. Ion Iulian			TITLU PLANSEI: Plan de situatie Punte pietonala km 1+794,305	Plansa: D9.02

PLAN DE SITUATIE PUNTE PIETONALĂ KM 2+025,502
Sc. 1:500

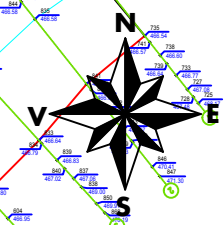


LEGENDA:



- Ax drum existent
- Margine drum existent
- Albia parau Coza
- Limita de proprietate

NOTA:


- Orice neconcordanță între prevederile prezentei planșe și situația din amplasament se aduce imediat la cunoștința proiectantului.
- Orice modificare a prezentei planșe se face numai cu acordul scris al proiectantului.



Această planșă este proprietatea S.C. IANY PROCONS S.R.L. Este interzisă copierea, difuzarea, împrumutarea sau utilizarea în alte scopuri fără permisiunea scrisă a S.C. IANY PROCONS S.R.L.

Verificator/expert	Nume	Semnătura	A4.B2.D2 Cerința	Referat / Expertiză nr. / Data	
 S.C. IANY PROCONS S.R.L. Focșani C.U.I. RO35747042, Strada Aurora nr.6D, Telefon: 0372.947.301				BENEFICIAR: Comuna Tulnici, Județul Vrancea	Proiect: Nr. 38/2018
SPECIFICATIE	NUME	SEMNAȚURA	Scara :	TITLU PROIECT	Faza:
DIRECTOR	Ing. Ion Iulian		1:500	Refacere 4 puncte pietonale, Sat Coza, Comuna Tulnici, Județul Vrancea	P.T.E.
SEF PROIECT	Ing. Ion Iulian				
PROIECTAT	Ing. Ion Iulian				
DESENAT	Ing. Ion Iulian			TITLU PLANȘEI: Plan de situație Punte pietonală km 2+025,502	Planșă: D9.02
			Data:	2018	

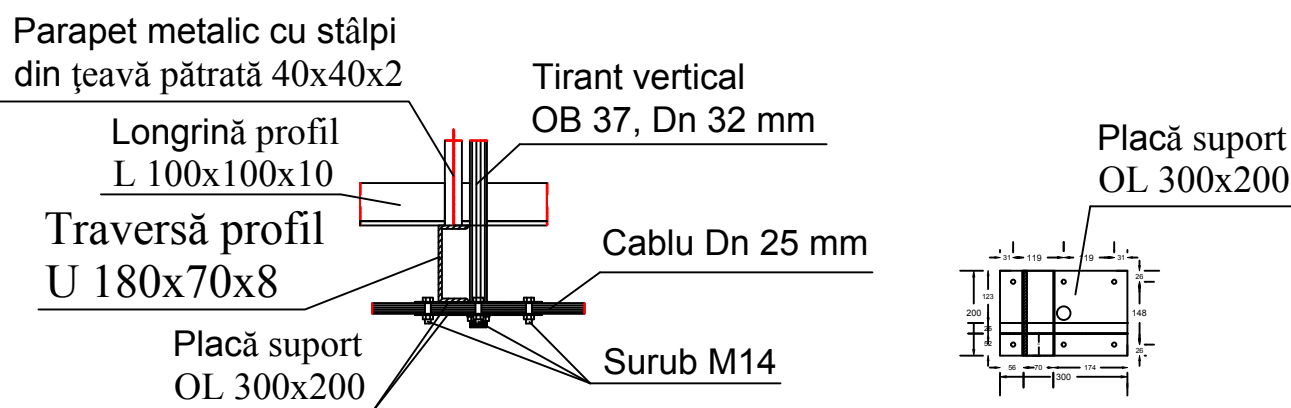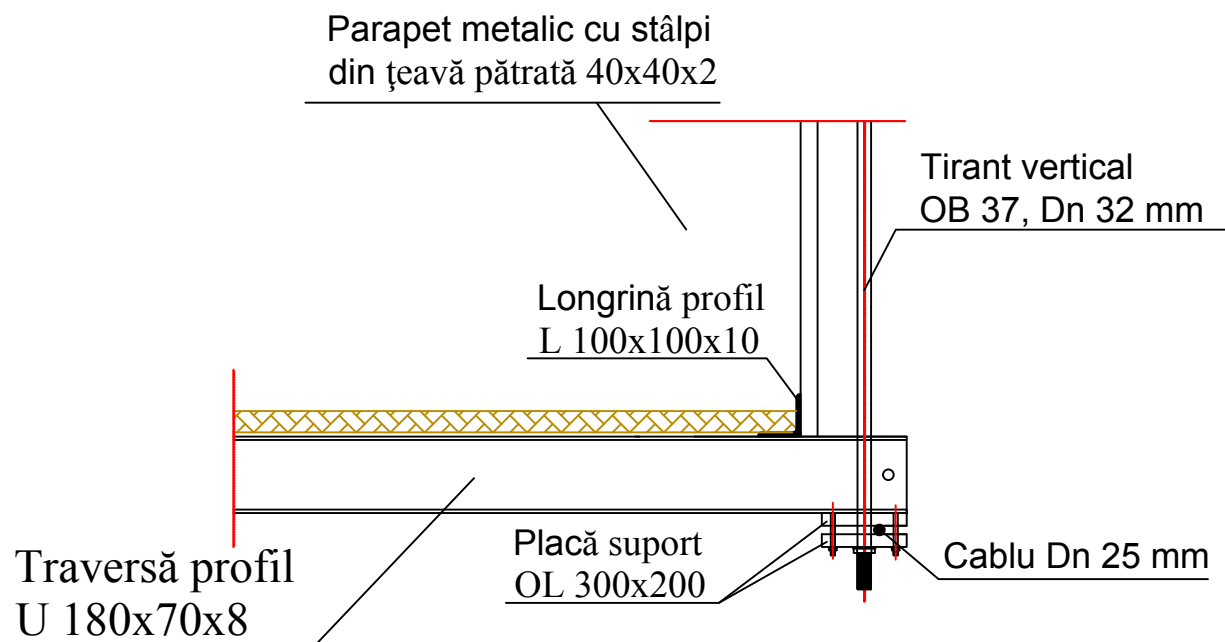


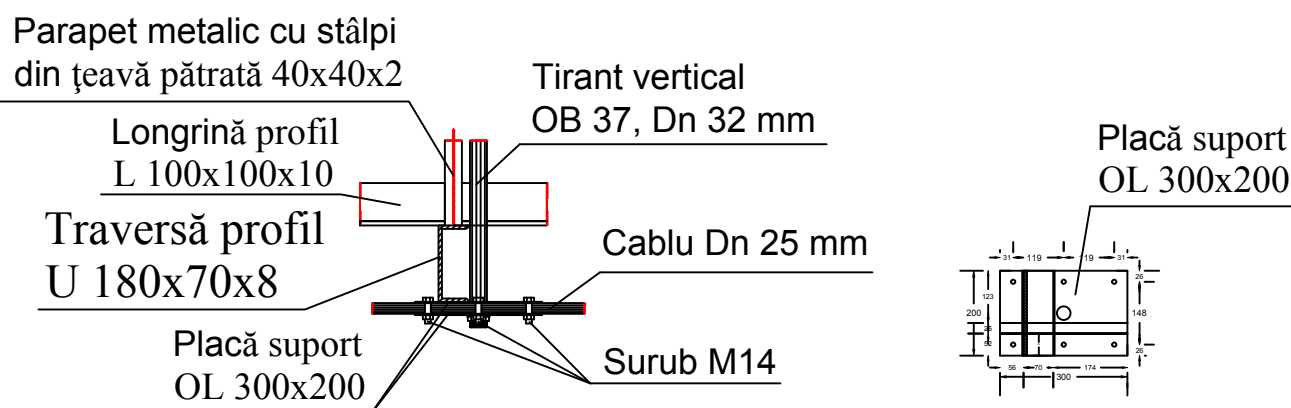
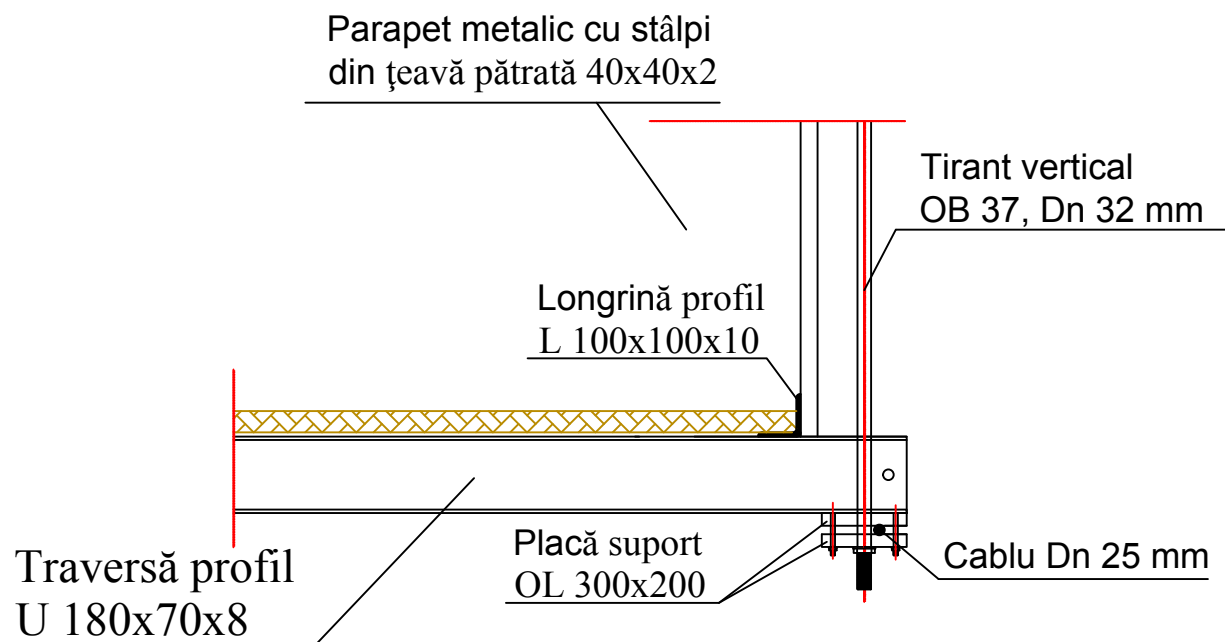
Aceasta planșă este proprietatea S.C. IANY PROCONS S.R.L. Este interzisă copierea, difuzarea, împrumutarea sau utilizarea în alte scopuri fără permisiunea scrisă a S.C. IANY PROCONS S.R.L.

Verificator/expert	Nume	Semnătura	A4.B2.D2	Referat / Expertiză nr. / Data	
 S.C. IANY PROCONS S.R.L. Focșani C.U.I. RO35747042, Strada Aurora nr.6D, Telefon: 0372.947.301			BENEFICIAR:		Proiect: Nr. 38/2018
			Comuna Tulnici, Judetul Vrancea		
SPECIFICATIE	NUME	SEMNATURA	Scara :	TITLU PROIECT	Faza:
DIRECTOR	Ing. Ion Iulian		1:10	Refacere 4 puncti pietonale, Sat Coza, Comuna Tulnici, Judetul Vrancea	P.T.E.
SEF PROIECT	Ing. Ion Iulian				
PROIECTAT	Ing. Ion Iulian		Data:	TITLU PLANSEI:	Plansa:
DESENAT	Ing. Ion Iulian		2018	Detaliu executie prindere tirant Punte pietonala km 1+085,792	D9.02

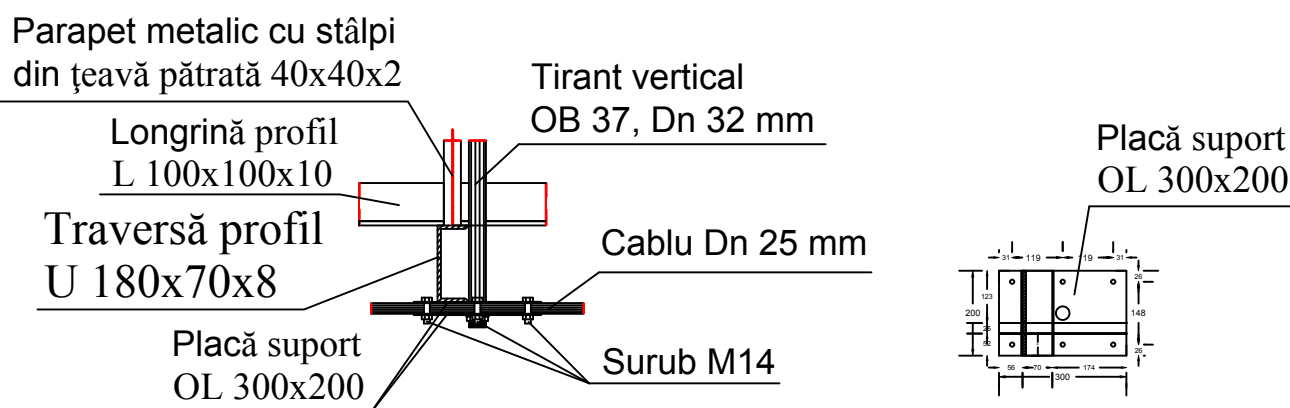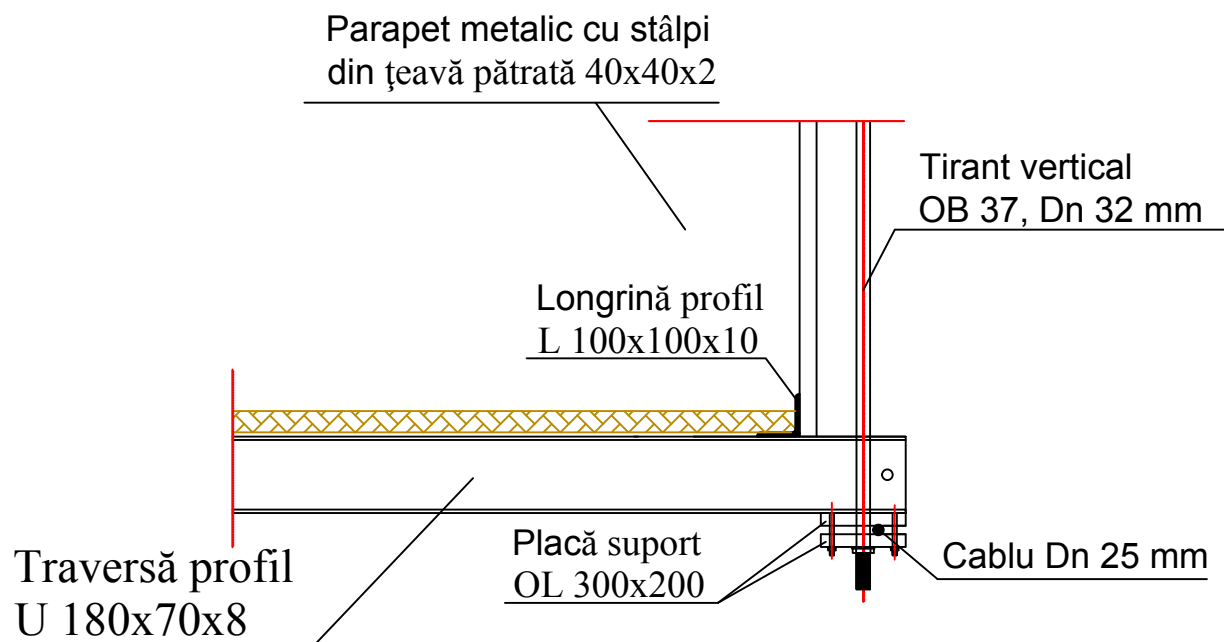


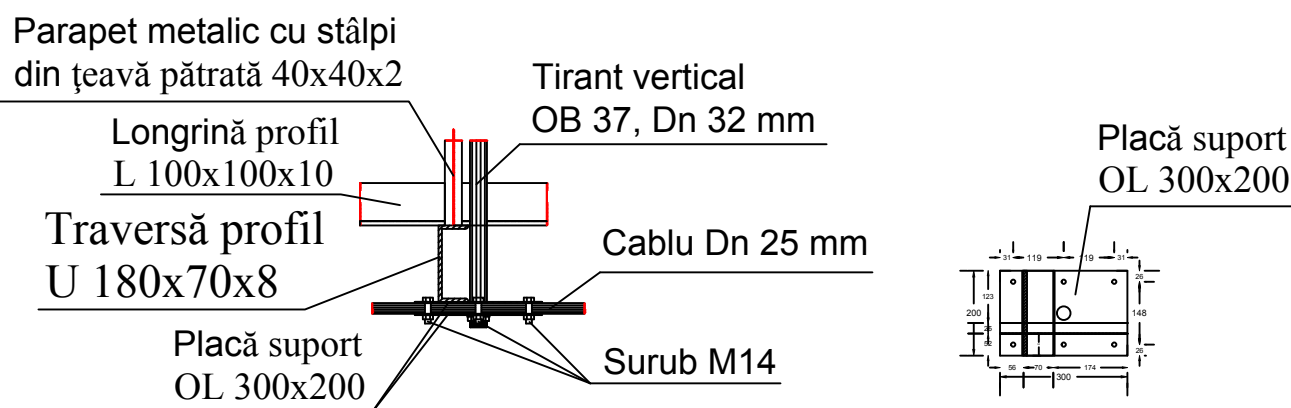
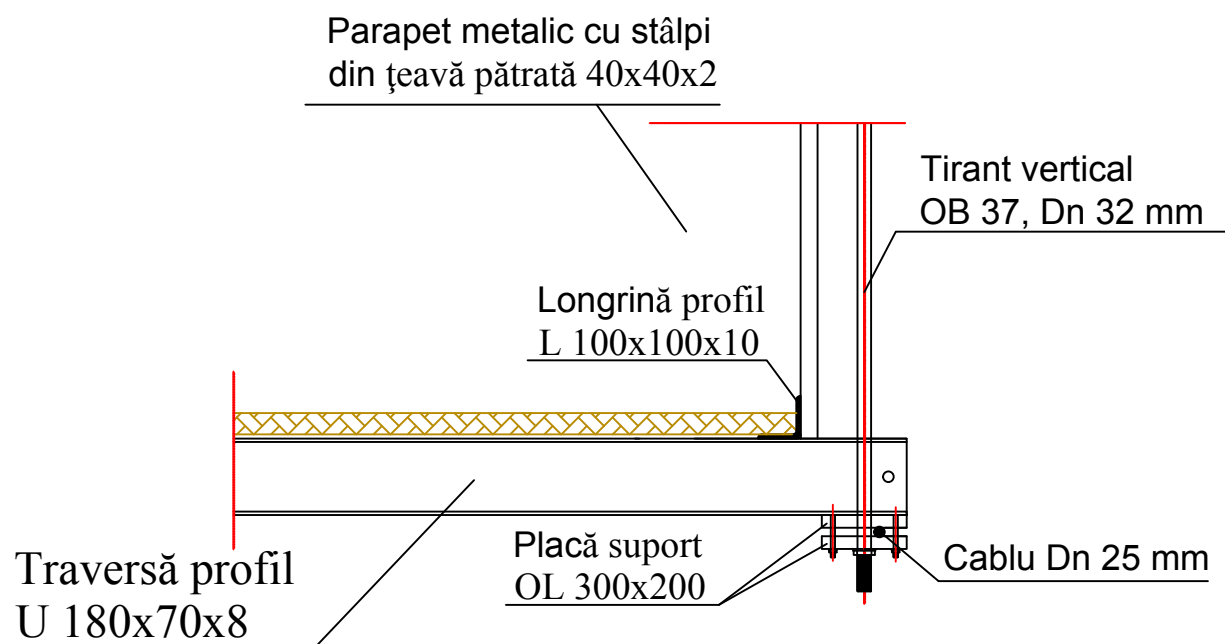
Aceasta planșă este proprietatea S.C. IANY PROCONS S.R.L. Este interzisă copierea, difuzarea, împrumutarea sau utilizarea în alte scopuri fără permisiunea scrisă a S.C. IANY PROCONS S.R.L.

Verificator/expert	Nume	Semnătura	A4.B2.D2 Cerința	Referat / Expertiză nr. / Data	
 S.C. IANY PROCONS S.R.L. Focșani C.U.I. RO35747042, Strada Aurora nr.6D, Telefon: 0372.947.301				BENEFICIAR: Comuna Tulnici, Județul Vrancea	Proiect: Nr. 38/2018
SPECIFICATIE	NUME	SEMNATURA	Scara :	TITLU PROIECT Refacere 4 puncte pietonale, Sat Coza, Comuna Tulnici, Județul Vrancea	Faza:
DIRECTOR	Ing. Ion Iulian		1:10		P.T.E.
SEF PROIECT	Ing. Ion Iulian				
PROIECTAT	Ing. Ion Iulian		Data:	TITLU PLANȘI: Detaliu execuție prindere tirant	Plansa:
DESENAT	Ing. Ion Iulian		2018	Punte pietonală km 1+085,792	D9.02




Aceasta planșă este proprietatea S.C. IANY PROCONS S.R.L. Este interzisă copierea, difuzarea, împrumutarea sau utilizarea în alte scopuri fără permisiunea scrisă a S.C. IANY PROCONS S.R.L.

Verificator/expert	Nume	Semnătura	A4.B2.D2	Referat / Expertiză nr. / Data	
 S.C. IANY PROCONS S.R.L. Focșani C.U.I. RO35747042, Strada Aurora nr.6D, Telefon: 0372.947.301				BENEFICIAR: Comuna Tulnici, Județul Vrancea	Proiect: Nr. 38/2018
SPECIFICATIE	NUME	SEMNATURA	Scara :	TITLU PROIECT Refacere 4 puncte pietonale, Sat Coza, Comuna Tulnici, Județul Vrancea	Faza:
DIRECTOR	Ing. Ion Iulian		1:10		P.T.E.
SEF PROIECT	Ing. Ion Iulian				
PROIECTAT	Ing. Ion Iulian		Data:	TITLU PLANȘI: Detaliu execuție prindere tirant	Plansa:
DESENAT	Ing. Ion Iulian		2018	Punte pietonală km 1+085,792	D9.02




Aceasta planșă este proprietatea S.C. IANY PROCONS S.R.L. Este interzisă copierea, difuzarea, împrumutarea sau utilizarea în alte scopuri fără permisiunea scrisă a S.C. IANY PROCONS S.R.L.

Verificator/expert	Nume	Semnătura	A4.B2.D2	Referat / Expertiză nr. / Data	
 S.C. IANY PROCONS S.R.L. Focsani C.U.I. RO35747042, Strada Aurora nr.6D, Telefon: 0372.947.301				BENEFICIAR: Comuna Tulnici, Judetul Vrancea	Proiect: Nr. 38/2018
SPECIFICATIE	NUME	SEMNATURA	Scara :	TITLU PROIECT	Faza:
DIRECTOR	Ing. Ion Iulian		1:10	Refacere 4 puncte pietonale, Sat Coza, Comuna Tulnici, Judetul Vrancea	P.T.E.
SEF PROIECT	Ing. Ion Iulian				
PROIECTAT	Ing. Ion Iulian				
DESENAT	Ing. Ion Iulian				
			Data:	TITLU PLANSEI:	Plansa:
			2018	Detaliu executie prindere tirant Punte pietonala km 1+085,792	D9.02

SECȚIUNE LONGITUDINALA PUNTE PIETONALĂ KM 1+085,792

Sc. 1:100

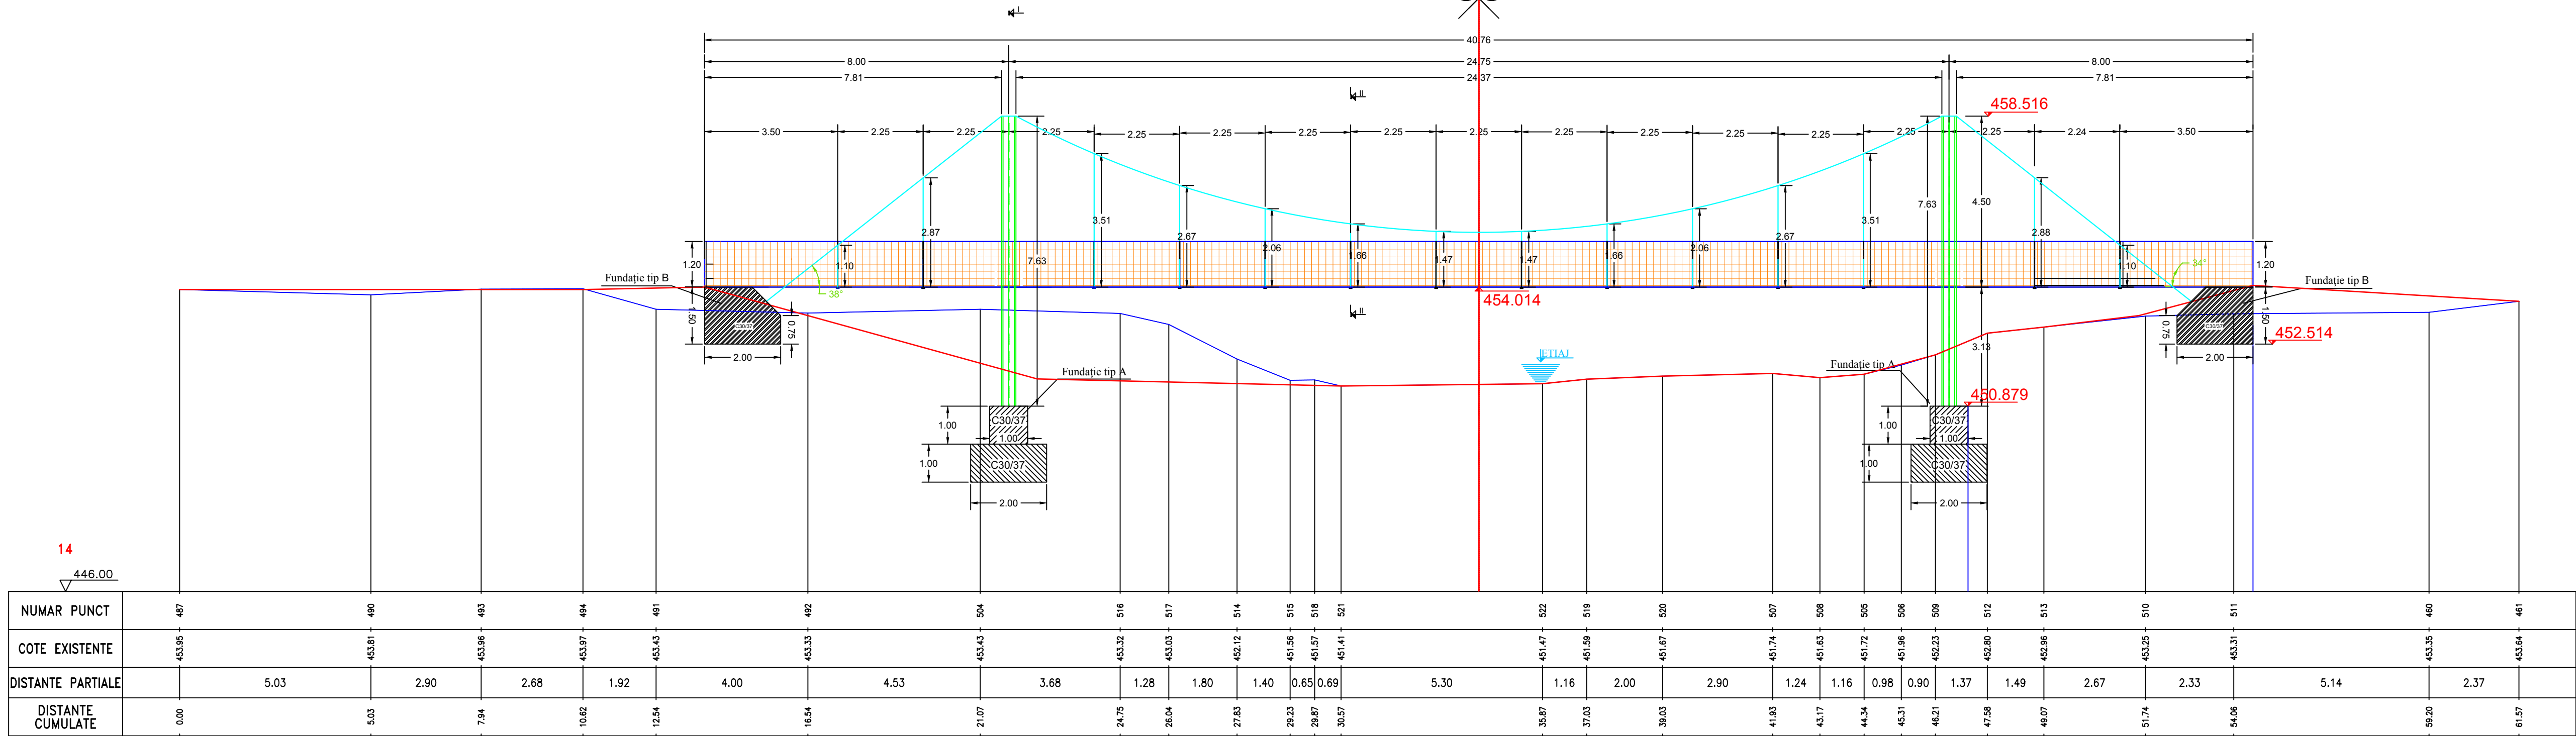


LEGENDA:

- Albia existenta
- Albia parau amenajata


NOTA:

- Orice neconcordanță între prevederile prezentei planșe și situația din amplasament se aduce imediat la cunoștință proiectantului.
- Orice modificare a prezentei planșe se face numai cu acordul scris al proiectantului.

Această planșă este proprietatea S.C. IANY PROCONS S.R.L. Este interzisă copierea, difuzarea, împrumutarea sau utilizarea în alte scopuri fără permisiunea scrisă a S.C. IANY PROCONS S.R.L.

Verificator/expert	Nume	Semnătura	A4.B2.D2	Referat / Expertiză nr. / Data	
 S.C. IANY PROCONS S.R.L. Focsani C.U.I. RO35747042, Strada Aurora nr.6D, Telefon: 0372.947.301			BENEFICIAR: Comuna Tulnici, Judetul Vrancea		Proiect: Nr. 38/2018
SPECIFICATIE	NUME	SEMNATURA	Scara:	TITLU PROIECT	Faza:
DIRECTOR	Ing. Ion Iulian		1:100	Refacere 4 puncti pietonale, Sat Coza, Comuna Tulnici, Judetul Vrancea	P.T.E.
SEF PROIECT	Ing. Ion Iulian				
PROIECTAT	Ing. Ion Iulian				
DESENAT	Ing. Ion Iulian				
			Data:	TITLU PLANSEI:	Plansa:
			2018	Sectiune longitudinala Punte pietonala km 1+085,792	D9.02

SECȚIUNE LONGITUDINALĂ PUNTE PIETONALĂ KM 1+334,305

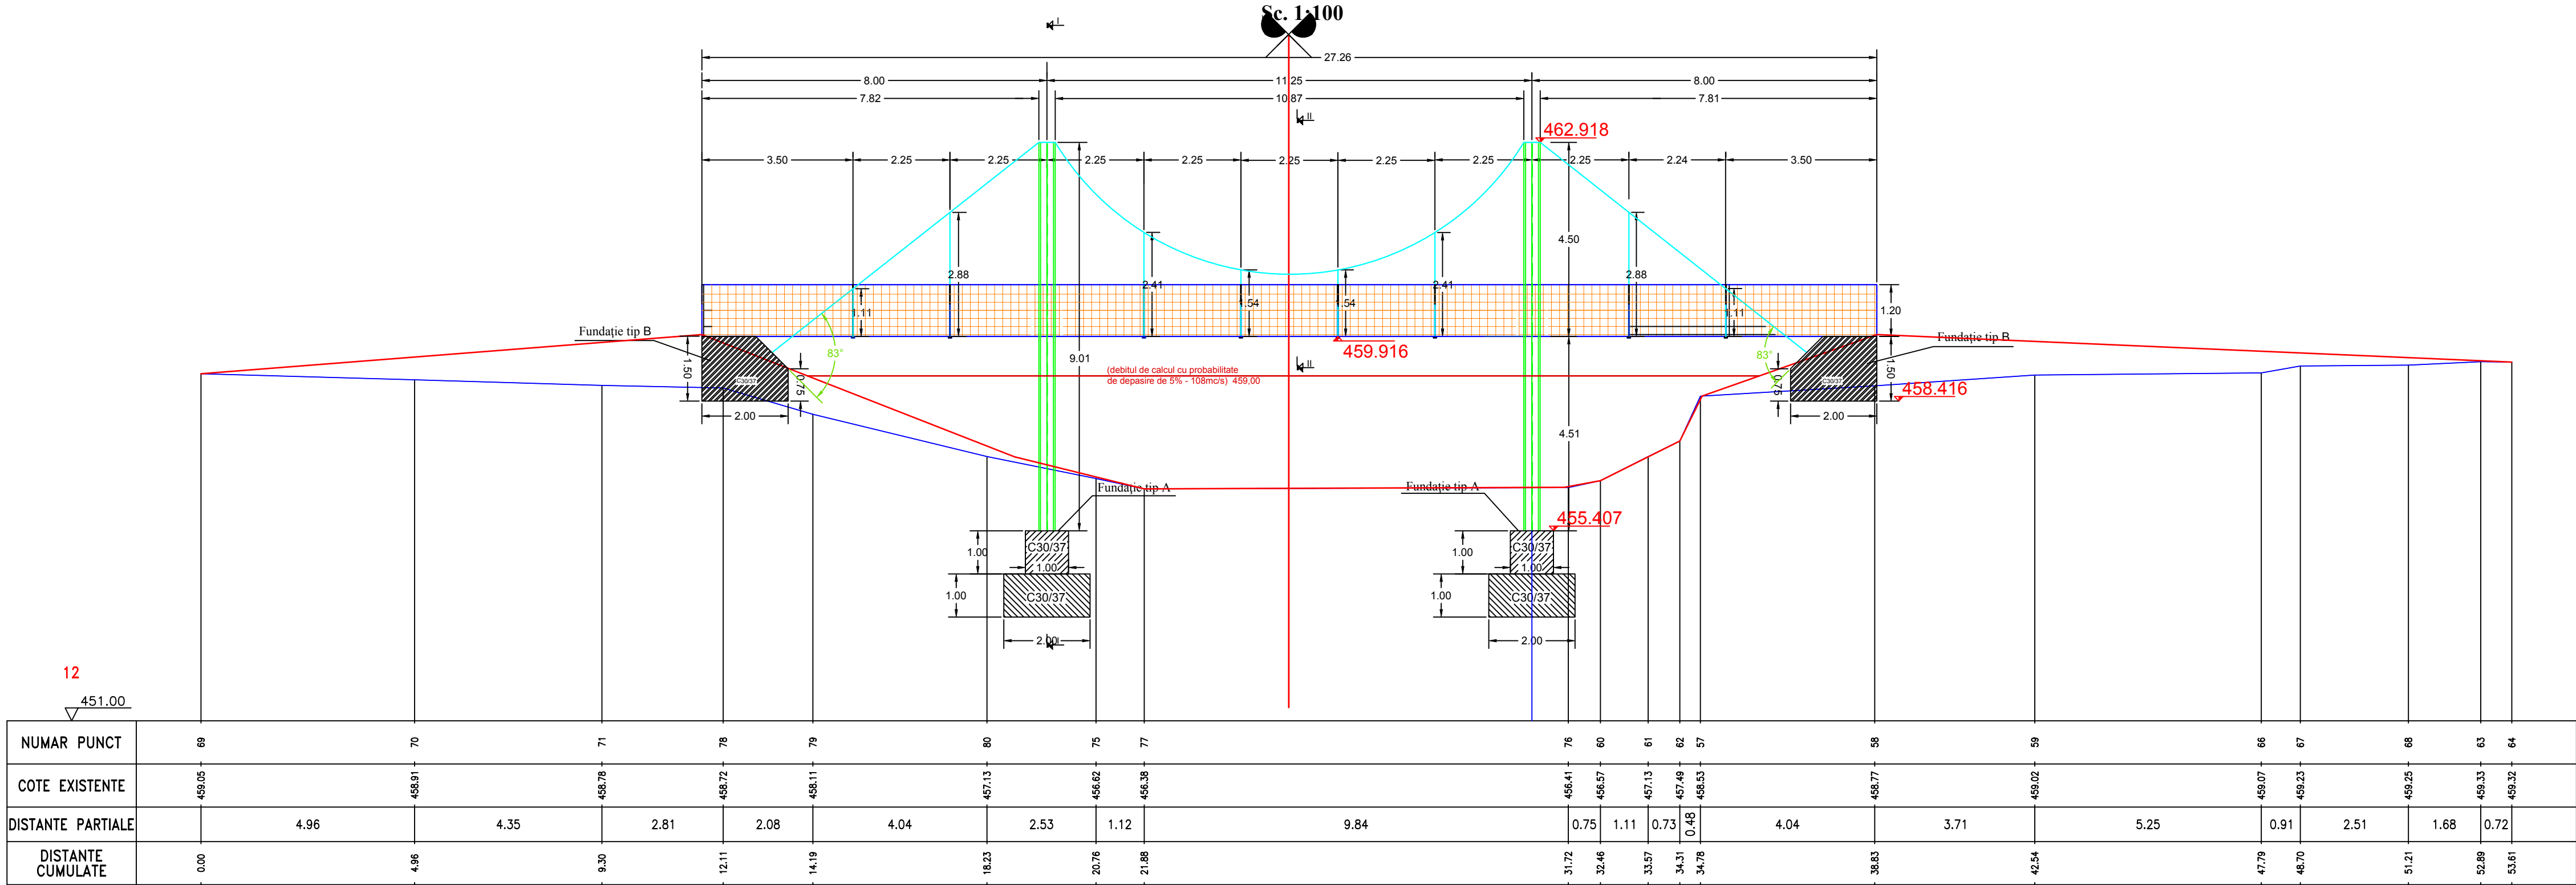


LEGENDA:

- Albia existenta
- Albia parau amenajata

NOTA:


- Orice neconcordanta intre prevederile prezentei planse si situatia din amplasament se aduce imediat la cunostinta proiectantului.
- Orice modificare a prezentei planse se face numai cu acordul scris al proiectantului.

Aceasta plansa este proprietatea S.C. IANY PROCONS S.R.L. Este interzisa copierea, difuzarea, imprumutarea sau utilizarea in alte scopuri fara permisiunea scrisa a S.C. IANY PROCONS S.R.L.

Verificator/expert	Nume	Semnătura	A4.B2.D2 Cerința	Referat / Expertiză nr. / Data	
		S.C. IANY PROCONS S.R.L. Focsani C.U.I. RO35747042, Strada Aurora nr.6D, Telefon: 0372.947.301		BENEFICIAR: Comuna Tulnici, Judetul Vrancea	
SPECIFICATIE		NUME	SEMNAȚURA	Scara : 1:100	TITLU PROIECT Refacere 4 punți pietonale, Sat Coza, Comuna Tulnici, Judetul Vrancea
DIRECTOR		Ing. Ion Iulian			Faza: P.T.E.
SEF PROIECT		Ing. Ion Iulian			
PROIECTAT		Ing. Ion Iulian			
DESENAT		Ing. Ion Iulian			
Data: 2018					TITLU PLANSEI: Secțiune longitudinala Punte pietonala km 1+334,305
					Plansa: D9.02

SECȚIUNE LONGITUDINALA PUNTE PIETONALĂ KM 1+794,624

Sc. 1:100

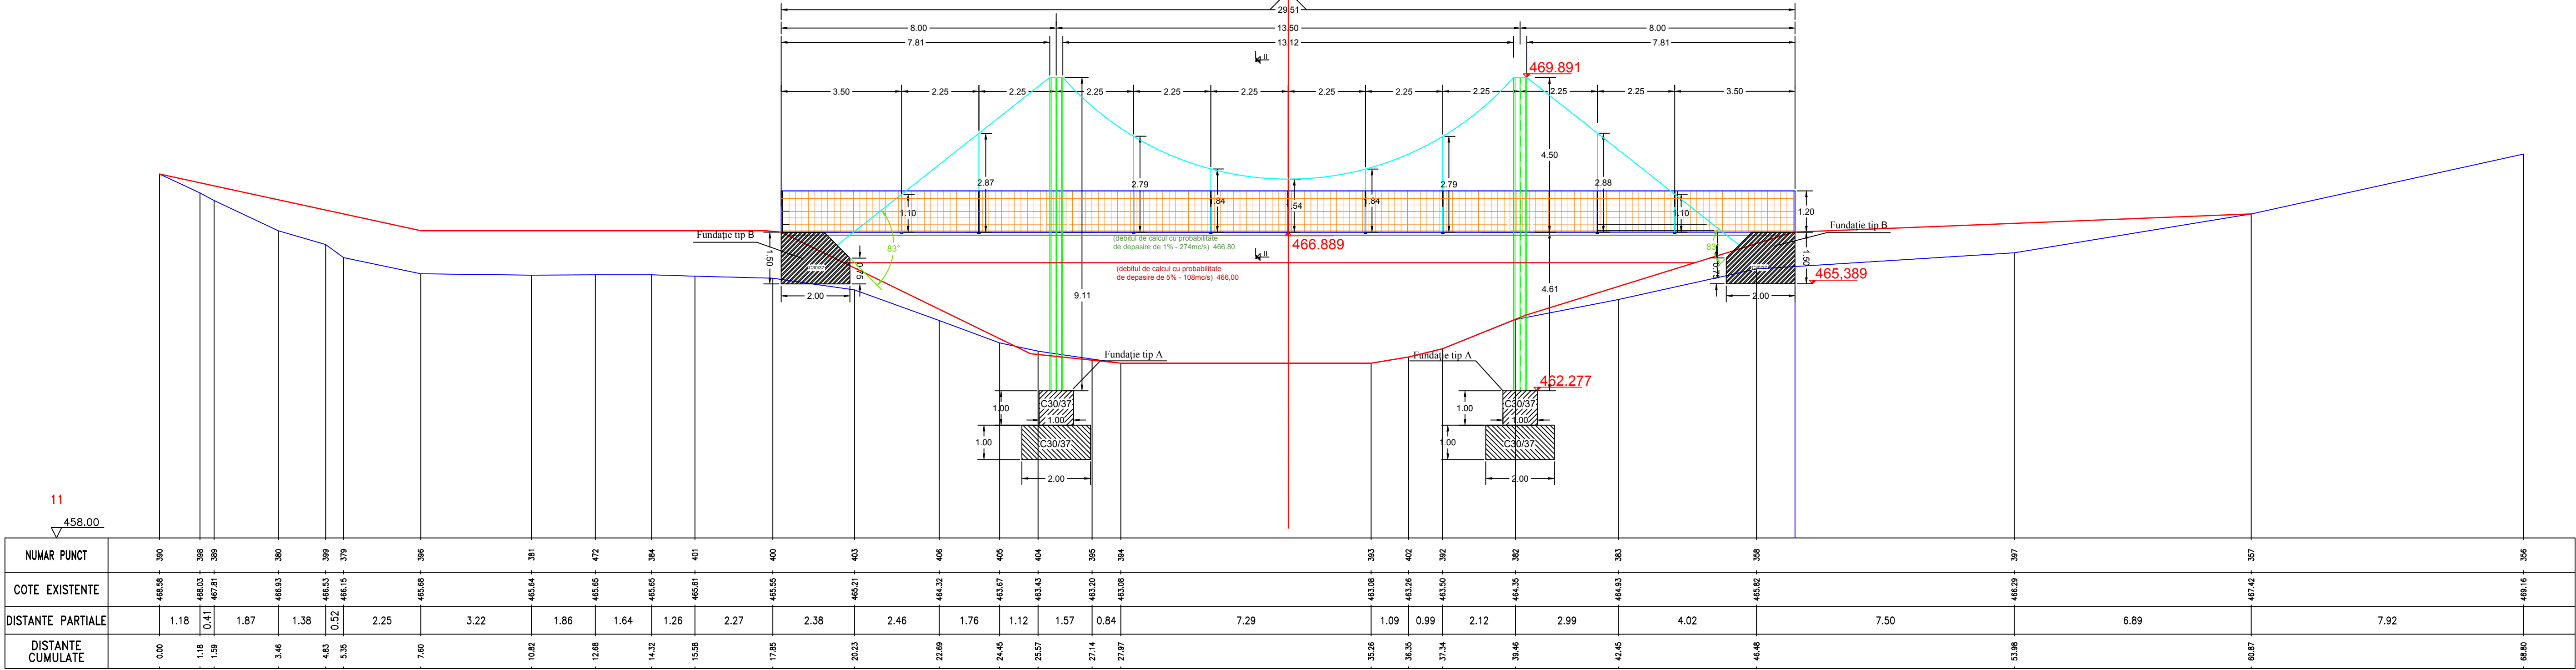

LEGENDA:



— Albia existenta

— Albia parau amenajata


NOTA:

- Orice neconcordanță între prevederile prezentei planșe și situația din amplasament se aduce imediat la cunoștința proiectantului.
- Orice modificare a prezentei planșe se face numai cu acordul scris al proiectantului.

Această planșă este proprietatea S.C. IANY PROCONS S.R.L. Este interzisă copierea, difuzarea, împrumutarea sau utilizarea în alte scopuri fără permisiunea scrisă a S.C. IANY PROCONS S.R.L.

Verificator/expert	Nume	Semnătura	A4.B2.D2	Cerința	Referat / Expertiză nr. / Data
 S.C. IANY PROCONS S.R.L. Focsani C.U.I. RO35747042, Strada Aurora nr.6D, Telefon: 0372.947.301			BENEFICIAR: Comuna Tulnici, Judetul Vrancea		
SPECIFICATIE			NUME	SEMNATURA	Scara:
DIRECTOR			Ing. Ion Iulian		1:100
SEF PROIECT			Ing. Ion Iulian		
PROIECTAT			Ing. Ion Iulian		
DESENAT			Ing. Ion Iulian		
Data:			2018	TITLU PLANȘEI: Secțiune longitudinală Punte pietonală km 1+794,624	
				Faza:	Plansa:
				P.T.E.	D9.02

SECȚIUNE LONGITUDINALĂ PUNTE PIETONALĂ KM 2+025,502
Sc. 1:100

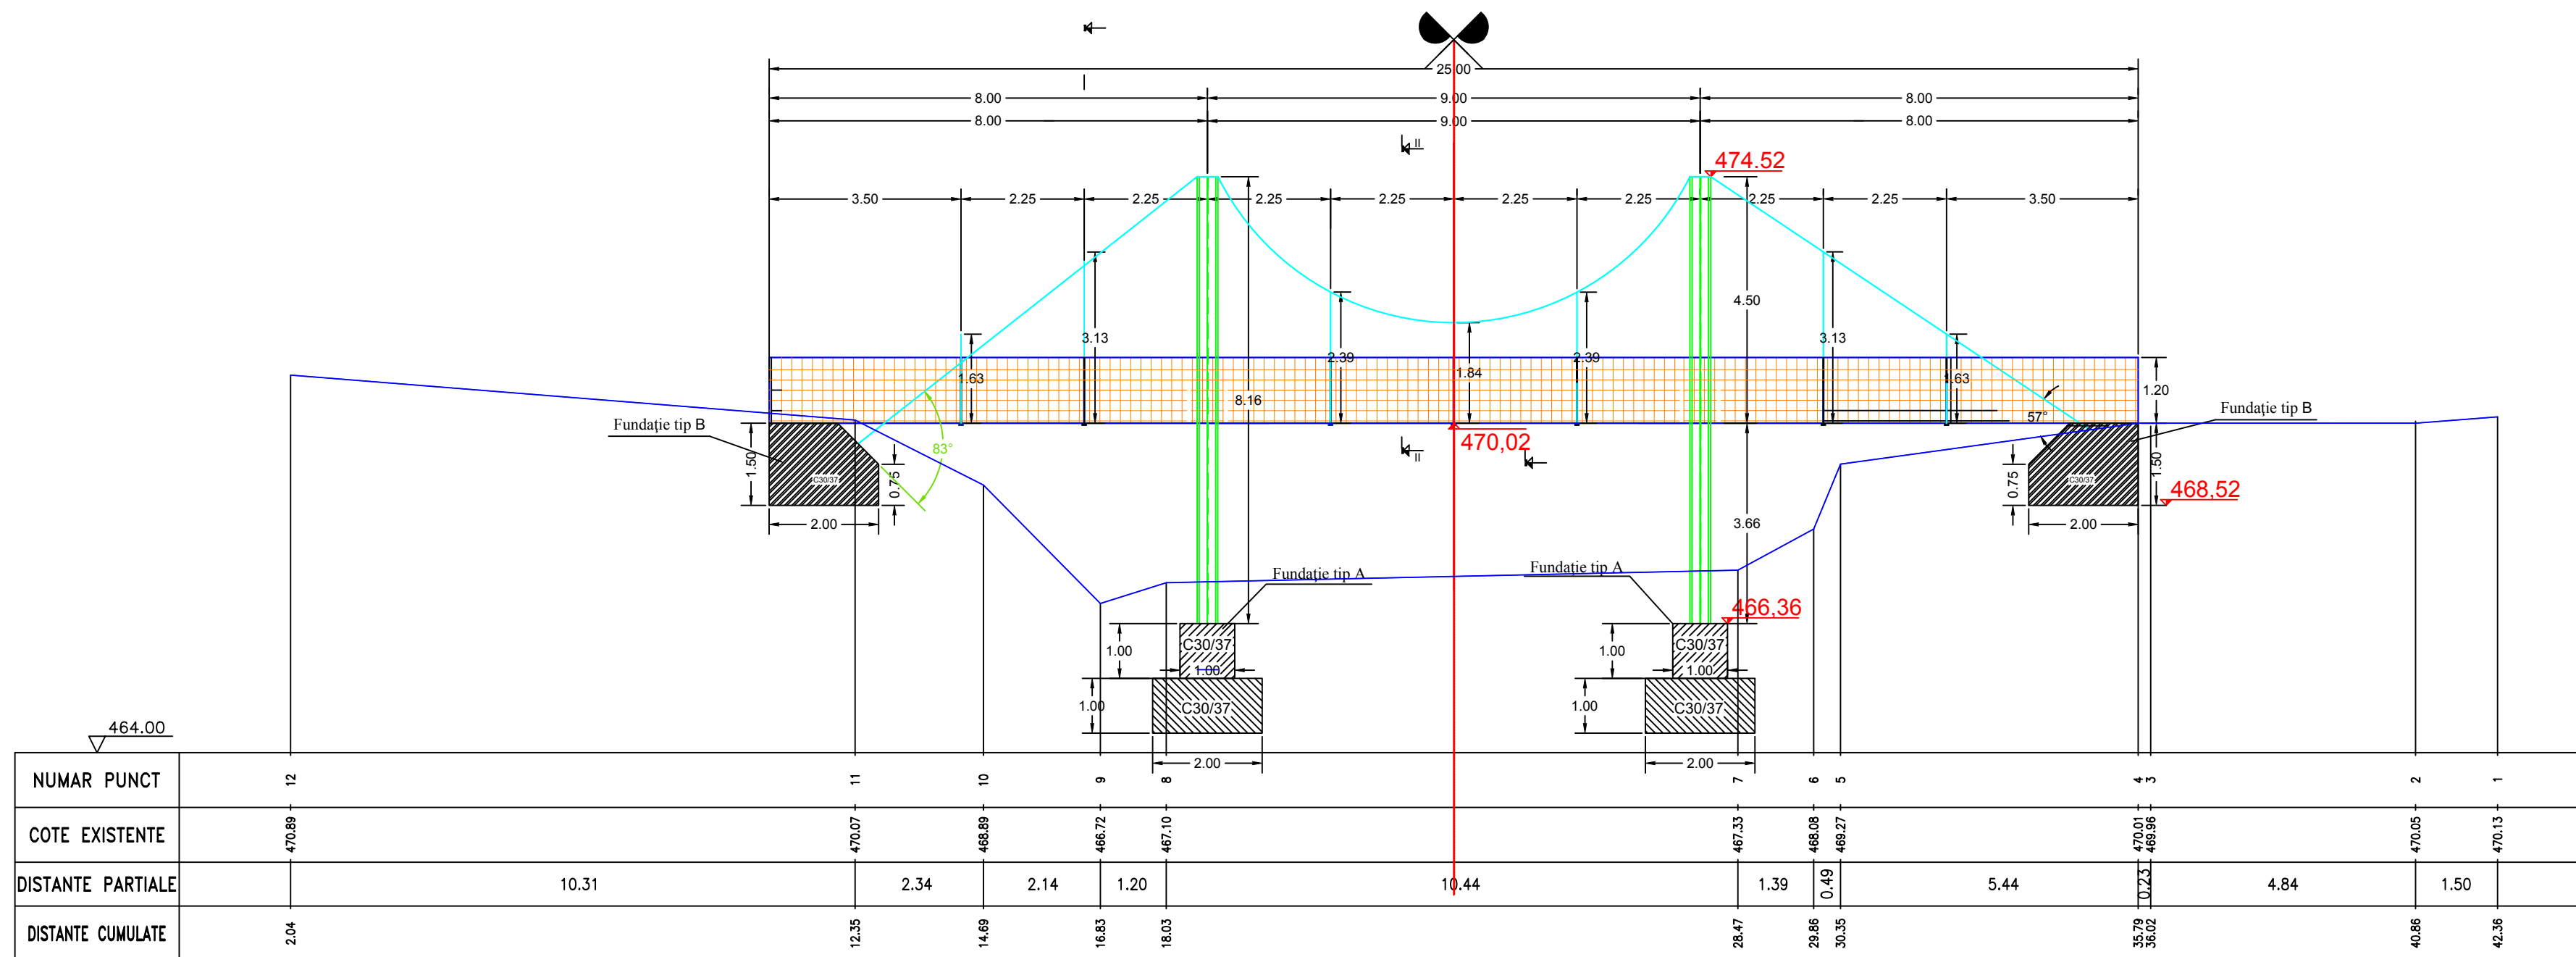

LEGENDA:


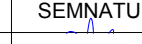
Albia existenta

— Albia parau amenajata


NOTA:

- 1. Orice neconcordanță între prevederile prezentei planșe și situația din amplasament se aduce imediat la cunoștință proiectantului.**
- 2. Orice modificare a prezentei planșe se face numai cu acordul scris al proiectantului.**

Aceasta planșă este proprietatea S.C. IANY PROCONS S.R.L. Este interzisă copierea, difuzarea, împrumutarea sau utilizarea în alte scopuri fără permisiunea scrisă a S.C. IANY PROCONS S.R.L.

			A4.B2.D2			
Verificator/expert	Nume	Semnătura	Cerința	Referat / Expertiză nr. / Data		
<div><div>S.C. IANY PROCONS S.R.L. Focsani C.U.I. RO35747042, Strada Aurora nr.6D, Telefon: 0372.947.301</div></div>				BENEFICIAR: Comuna Tulnici, Judetul Vrancea		Proiect: Nr. 38/2018
SPECIFICATIE	NUME	SEMNATURA	Scara :	TITLU PROIECT	Faza:	
DIRECTOR	Ing. Ion Iulian		1:100	Refacere 4 puncti pietonale, Sat Coza, Comuna Tulnici, Judetul Vrancea	P.T.E.	
SEF PROIECT	Ing. Ion Iulian		Data:	TITLU PLANSEI:	Plansa:	
PROIECTAT	Ing. Ion Iulian		2018	Sectiune longitudinala Punte pietonala km 2+025,502	D9.02	
DESENAT	Ing. Ion Iulian					

Secțiune transversală I-I
KM 1+085,792
Sc. 1:100

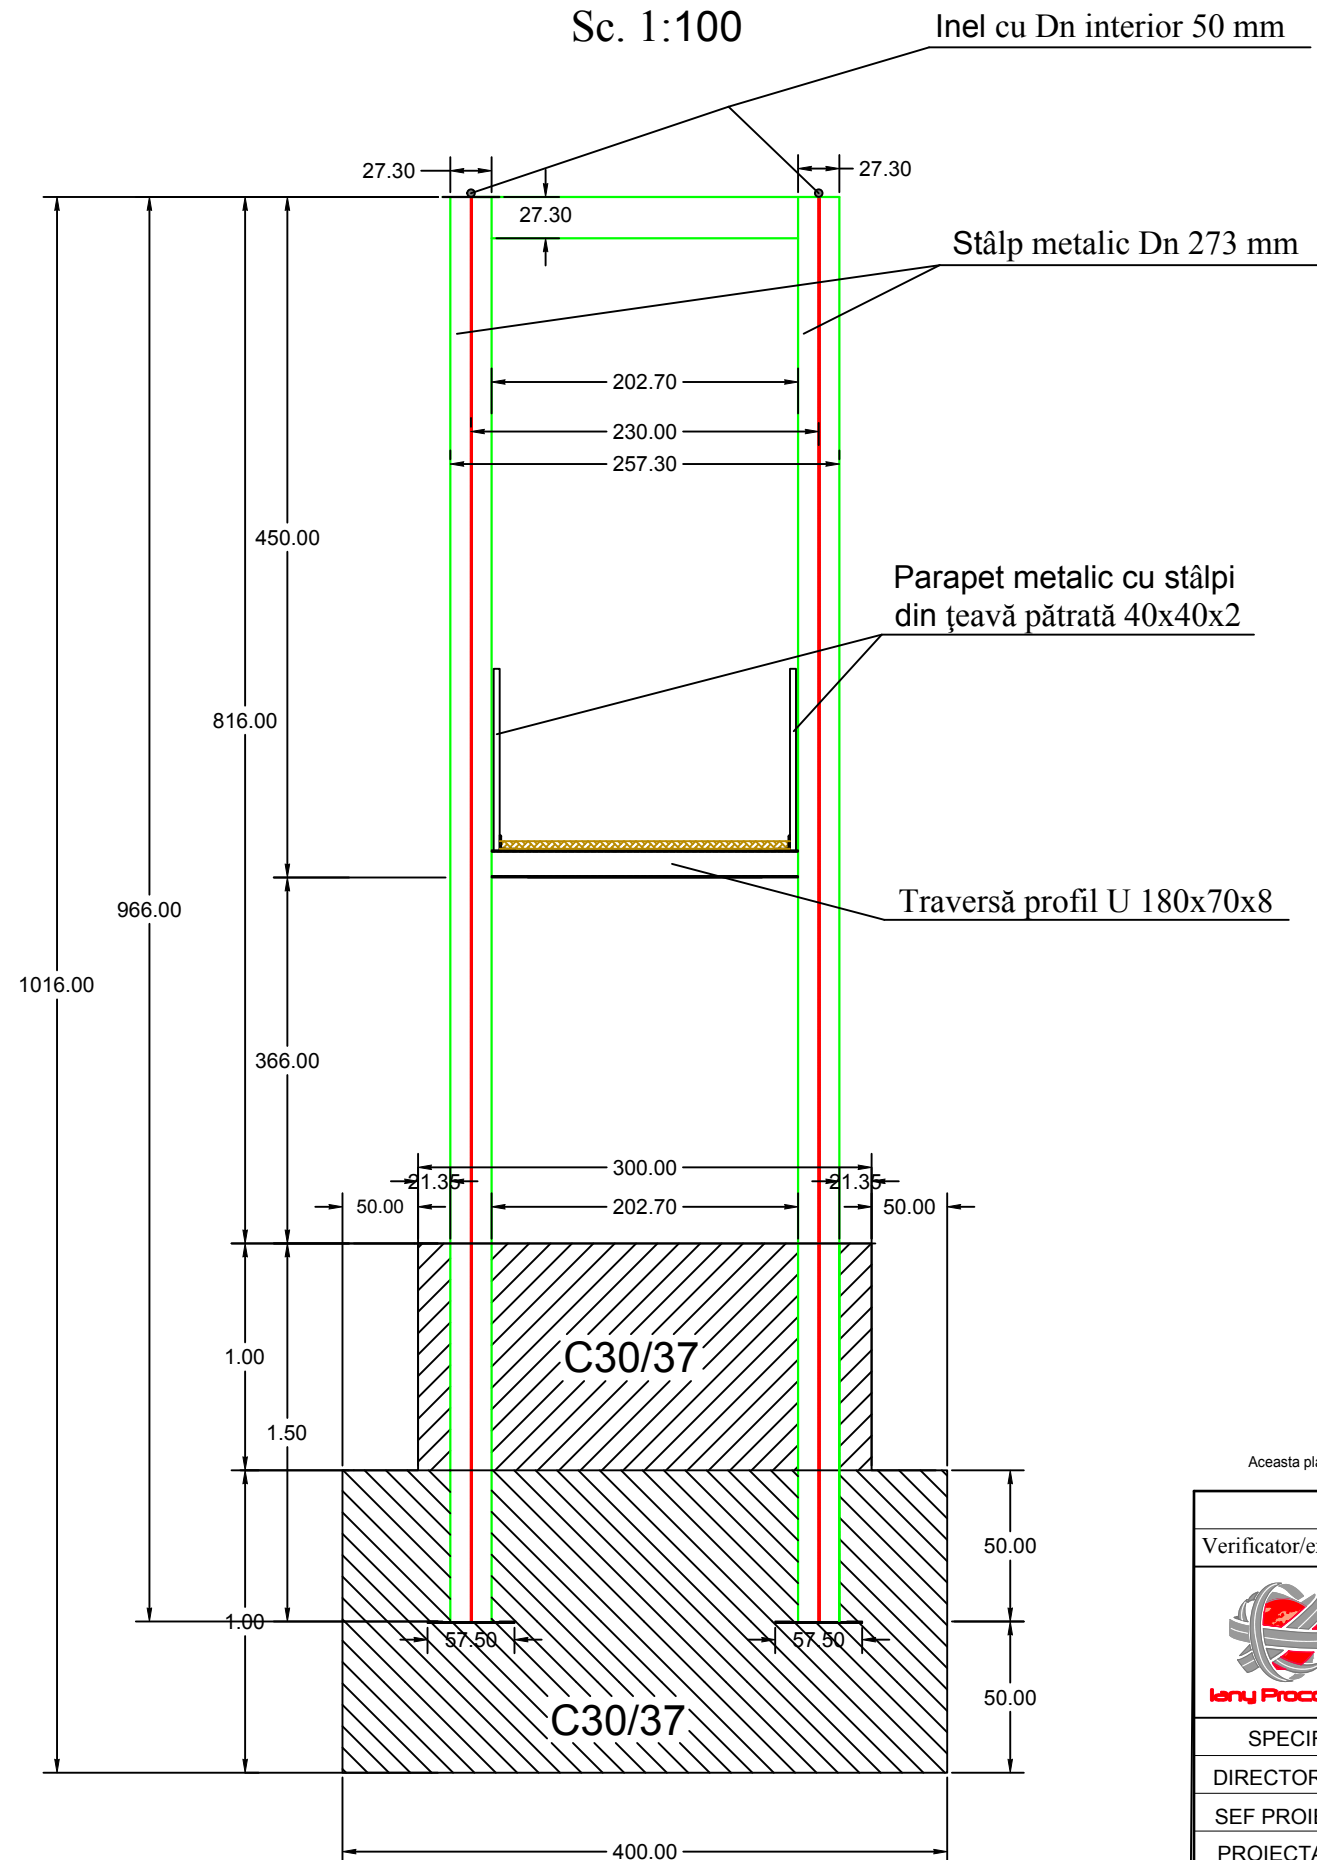


 
 
LEGENDA:


- Ax drum existent
 — Margine drum existent
 — Albia parau Coza
 — Limita de proprietate

NOTA:


- 1. Orice neconcordanta dintre prevederile prezentei planse si situatia din amplasament se aduce imediat la cunostinta proiectantului.**
- 2. Orice modificare a prezentei planse se face numai cu acordul scris al proiectantului.**

Aceasta planşa este proprietatea S.C. IANY PROCONS S.R.L. Este interzisă copierea, difuzarea, împrumutarea sau utilizarea în alte scopuri fără permisiunea scrisă a S.C. IANY PROCONS S.R.L.


Verificator/expert		Nume		Semnătura		A4.B2.D2		Cerința		Referat / Expertiză nr. / Data	
<div><div><div>S.C. IANY PROCONS S.R.L. Focsani</div><div>C.U.I. RO35747042, Strada Aurora nr.6D, Telefon: 0372.947.301</div></div></div>						<div><div>BENEFICIAR:</div><div>ComunaTulnici, Judetul Vrancea</div></div>				Proiect: Nr. 38/2018	
SPECIFICATIE		NUME		SEMNATURA		Scara :		TITLU PROIECT		Faza:	
DIRECTOR		Ing. Ion Iulian				1:100		Refacere 4 puncti pietonale, Sat Coza, Comuna Tulnici, Judetul Vrancea		P.T.E.	
SEF PROIECT		Ing. Ion Iulian				Data:		TITLU PLANSEI:		Plansa:	
PROIECTAT		Ing. Ion Iulian				2018		Sectiune transversala I-II Punte pietonală km 1+085,792		D9.02	
DESENAT		Ing. Ion Iulian									

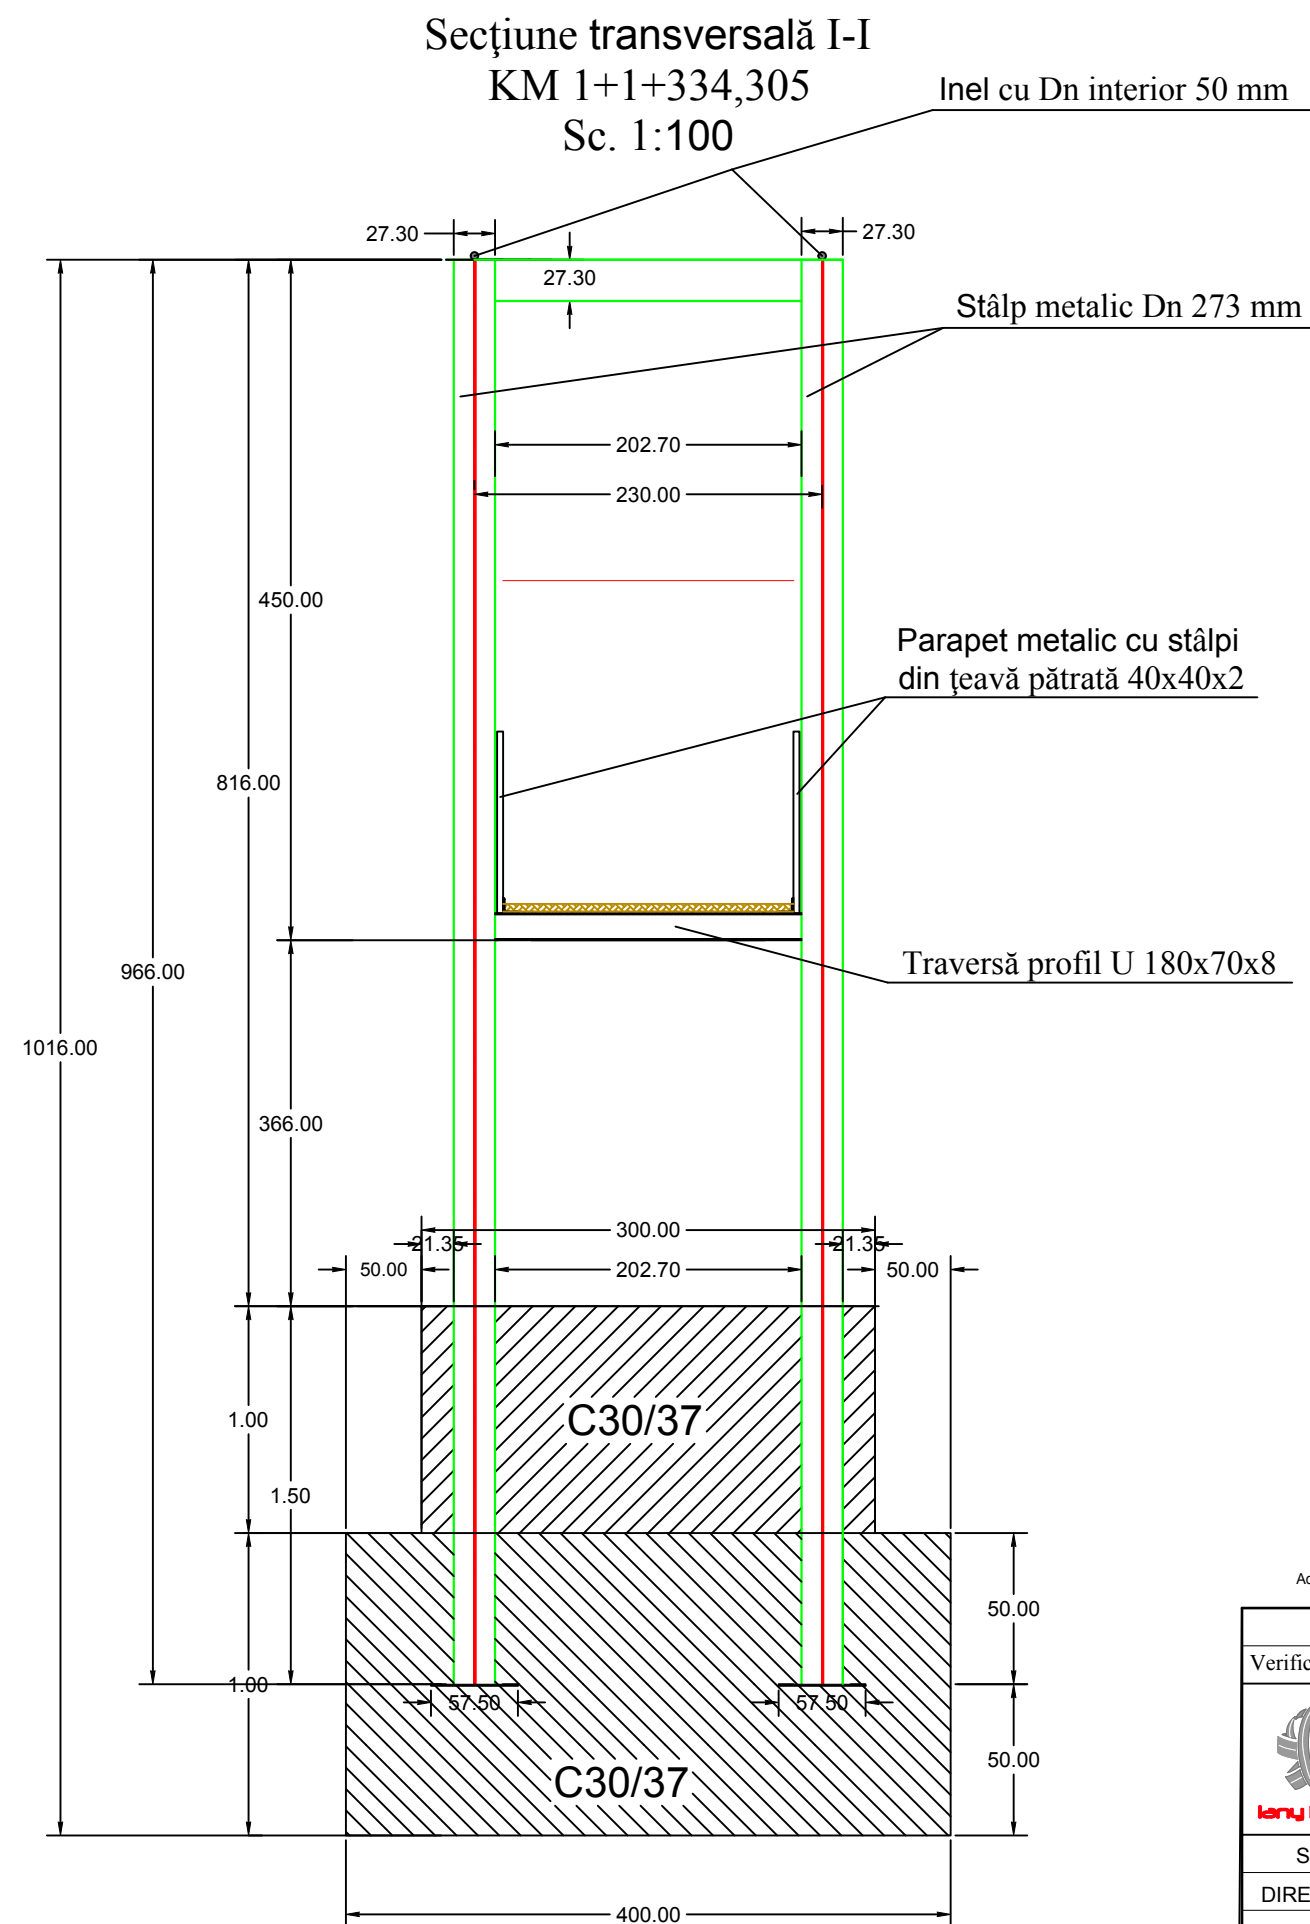

Această planșă este proprietatea S.C. IANY PROCONS S.R.L. Este interzisă copierea, difuzarea, împrumutarea sau utilizarea în alte scopuri fără permisiunea scrisă a S.C. IANY PROCONS S.R.L.

				A4.B2.D2		
Verificator/expert	Nume	Semnătura		Cerința	Referat / Expertiză nr. / Data	
<div><div><div>S.C. IANY PROCONS S.R.L. Focșani</div><div>C.U.I. RO35747042, Strada Aurora nr.6D, Telefon: 0372.947.301</div></div></div>					<div><div>BENEFICIAR:</div><div>ComunaTulnici, Judetul Vrancea</div></div> <div>Proiect: Nr. 38/2018</div>	
SPECIFICATIE	NUME	SEMNATURA		Scara :	TITLU PROIECT	
DIRECTOR	Ing. Ion Iulian			1:100	Refacere 4 puncti pietonale, Sat Coza, Comuna Tulnici, Judetul Vrancea	
SEF PROIECT	Ing. Ion Iulian					
PROIECTAT	Ing. Ion Iulian			Data:	TITLU PLANSEI:	
DESENAT	Ing. Ion Iulian			2018	Secțiune transversala I-I Punte pietonală km 1+334,305	
					Faza: P.T.E.	
					Planșa: D9.02	

Secțiune transversală I-I
KM 1+794,624
Sc. 1:100

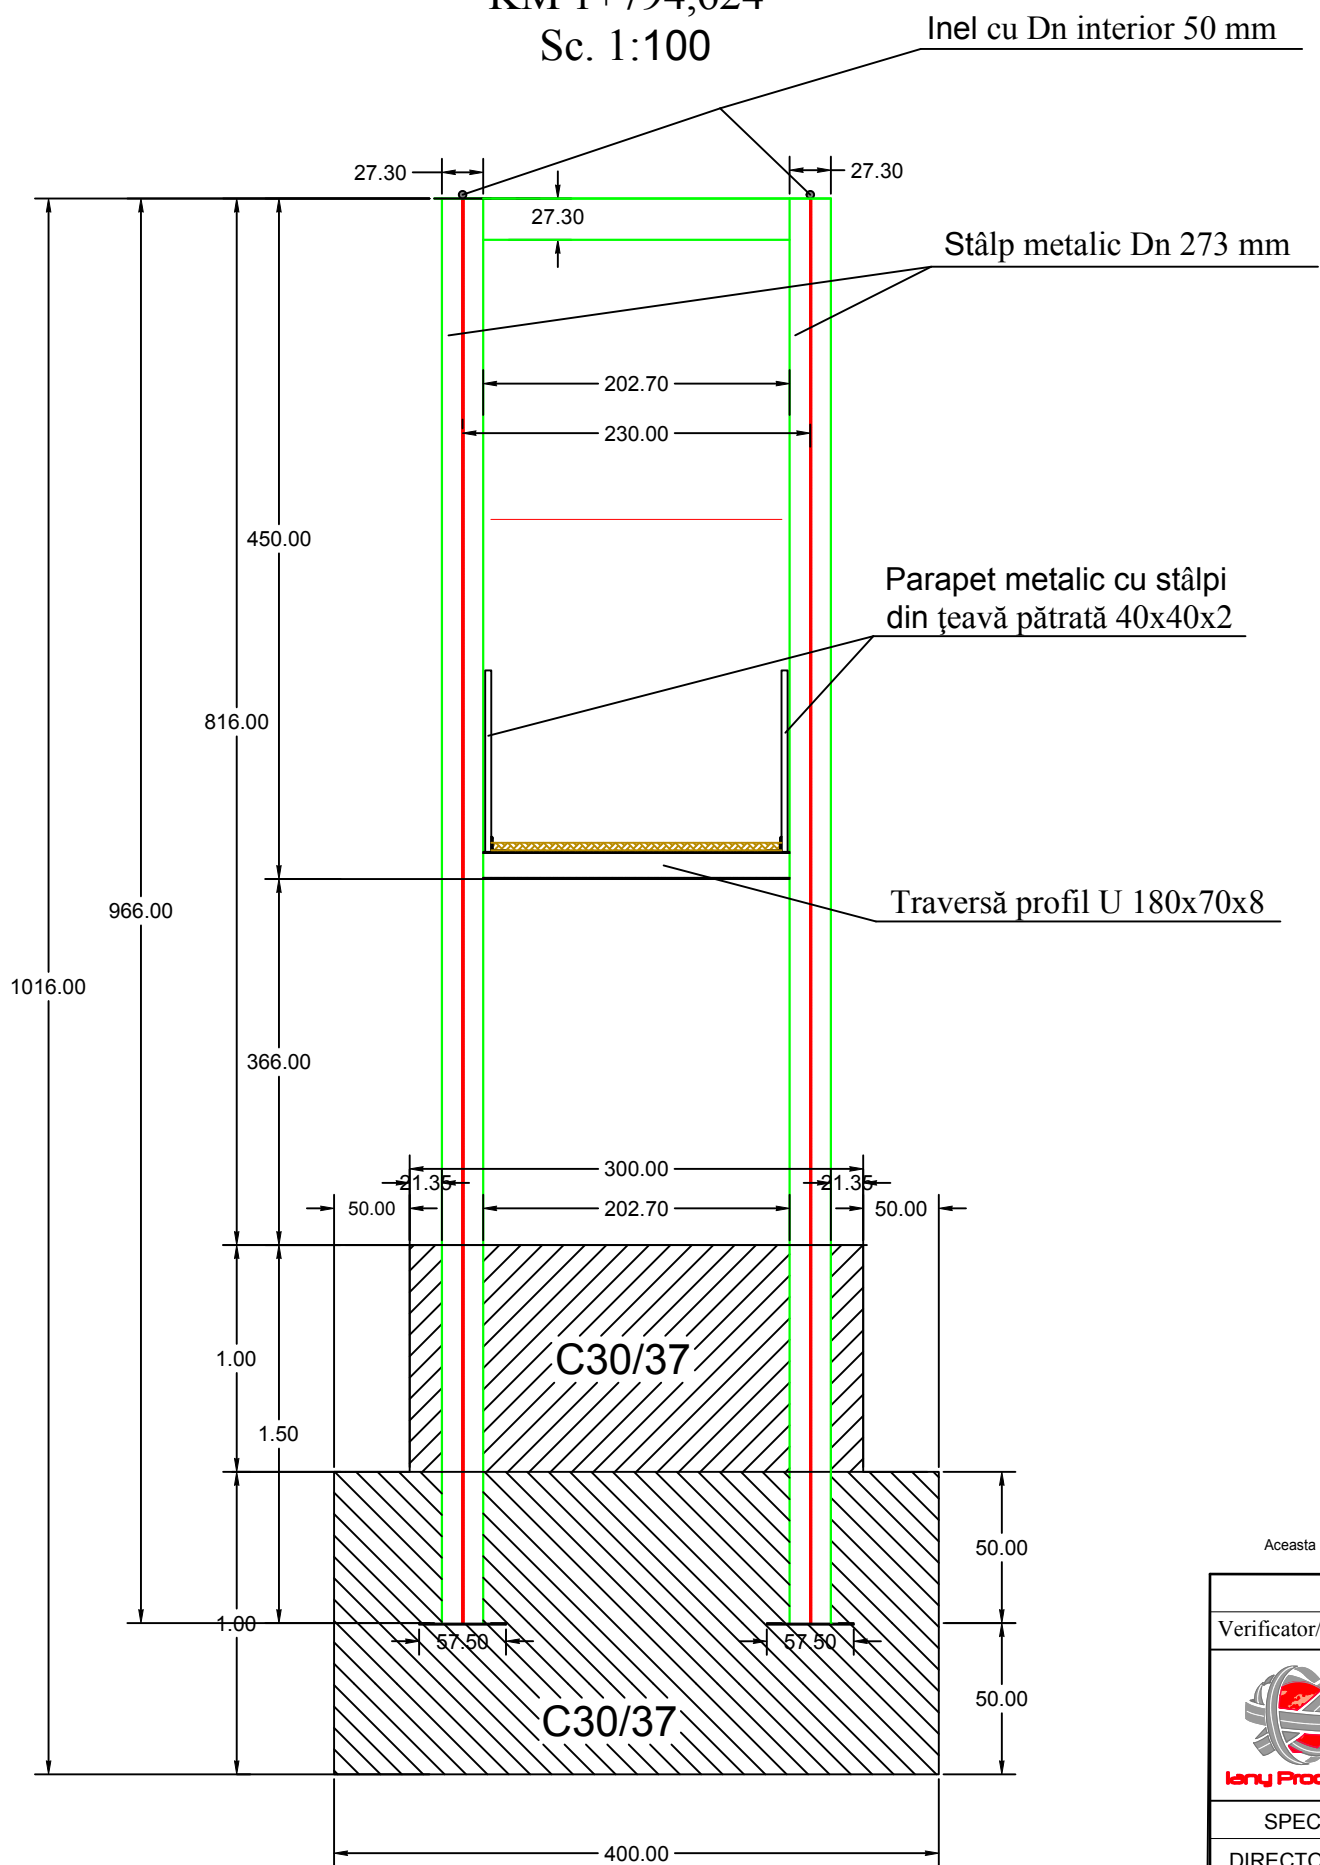


LEGENDA:

- Ax drum existent
- Margine drum existent
- Albia parau Coza
- Limita de proprietate


NOTA:

- Orice neconcordanță între prevederile prezentei planșe și situația din amplasament se aduce imediat la cunoștința proiectantului.
- Orice modificare a prezentei planșe se face numai cu acordul scris al proiectantului.

Această planșă este proprietatea S.C. IANY PROCONS S.R.L. Este interzisă copierea, difuzarea, împrumutarea sau utilizarea în alte scopuri fără permisiunea scrisă a S.C. IANY PROCONS S.R.L.

Verificator/expert		Nume	Semnătura	A4.B2.D2	Referat / Expertiză nr. / Data	
 S.C. IANY PROCONS S.R.L. Focșani C.U.I. RO35747042, Strada Aurora nr.6D, Telefon: 0372.947.301				BENEFICIAR: Comuna Tulnici, Județul Vrancea		Proiect: Nr. 38/2018
SPECIFICATIE	NUME	SEMNĂTURA	Scara :	TITLU PROIECT Refacere 4 puncte pietonale, Sat Coza, Comuna Tulnici, Județul Vrancea		Faza: P.T.E.
DIRECTOR	Ing. Ion Iulian		1:100	TITLU PLANȘEI: Secțiune transversală I-I Punte pietonala km 1+794,624		Planșa: D9.02
SEF PROIECT	Ing. Ion Iulian					
PROIECTAT	Ing. Ion Iulian					
DESENAT	Ing. Ion Iulian					

Secțiune transversală I-I
KM 2+025,502
Sc. 1:100

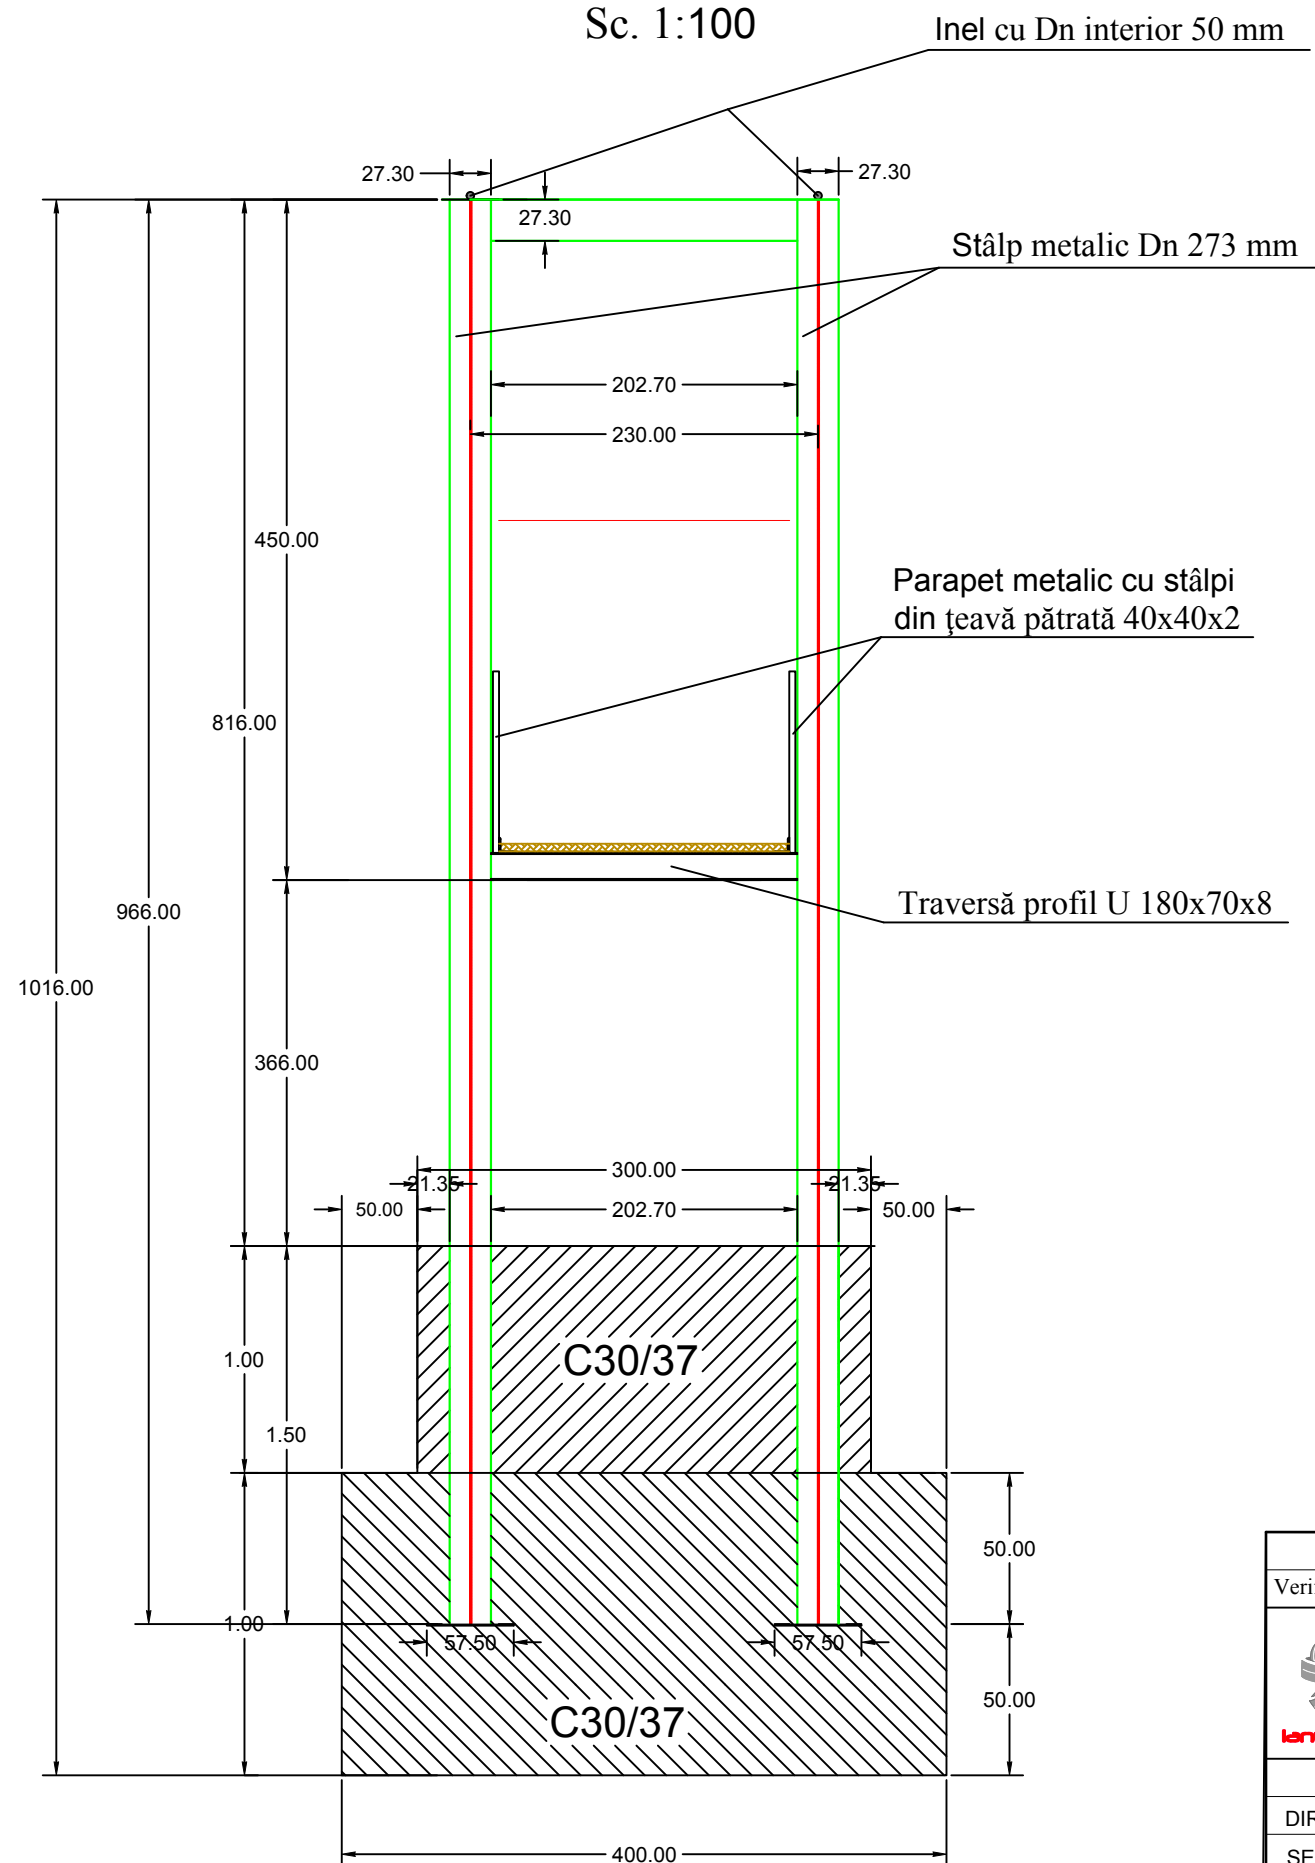

LEGENDA:

- Ax drum existent
- Margine drum existent
- Albia parau Coza
- Limita de proprietate

NOTA:

- Orice neconcordanță între prevederile prezentei planșe și situația din amplasament se aduce imediat la cunoștința proiectantului.
- Orice modificare a prezentei planșe se face numai cu acordul scris al proiectantului.


Această planșă este proprietatea S.C. IANY PROCONS S.R.L. Este interzisă copierea, difuzarea, împrumutarea sau utilizarea în alte scopuri fără permisiunea scrisă a S.C. IANY PROCONS S.R.L.

Verificator/expert		Nume	Semnătura	A4.B2.D2	Referat / Expertiză nr. / Data	
 S.C. IANY PROCONS S.R.L. Focșani C.U.I. RO35747042, Strada Aurora nr.6D, Telefon: 0372.947.301				BENEFICIAR: Comuna Tulnici, Județul Vrancea		Proiect: Nr. 38/2018
SPECIFICATIE	NUME	SEMNATURA	Scara :	TITLU PROIECT Refacere 4 puncti pietonale, Sat Coza, Comuna Tulnici, Județul Vrancea		Faza: P.T.E.
DIRECTOR	Ing. Ion Iulian		1:100	TITLU PLANȘI: Secțiune transversală I-I Punte pietonala km 2+049,502		Plansa: D9.02
SEF PROIECT	Ing. Ion Iulian					
PROIECTAT	Ing. Ion Iulian					
DESENAT	Ing. Ion Iulian					
			Data:	2018		

Secțiune transversală II-II

km 1+085,792


Sc. 1:25

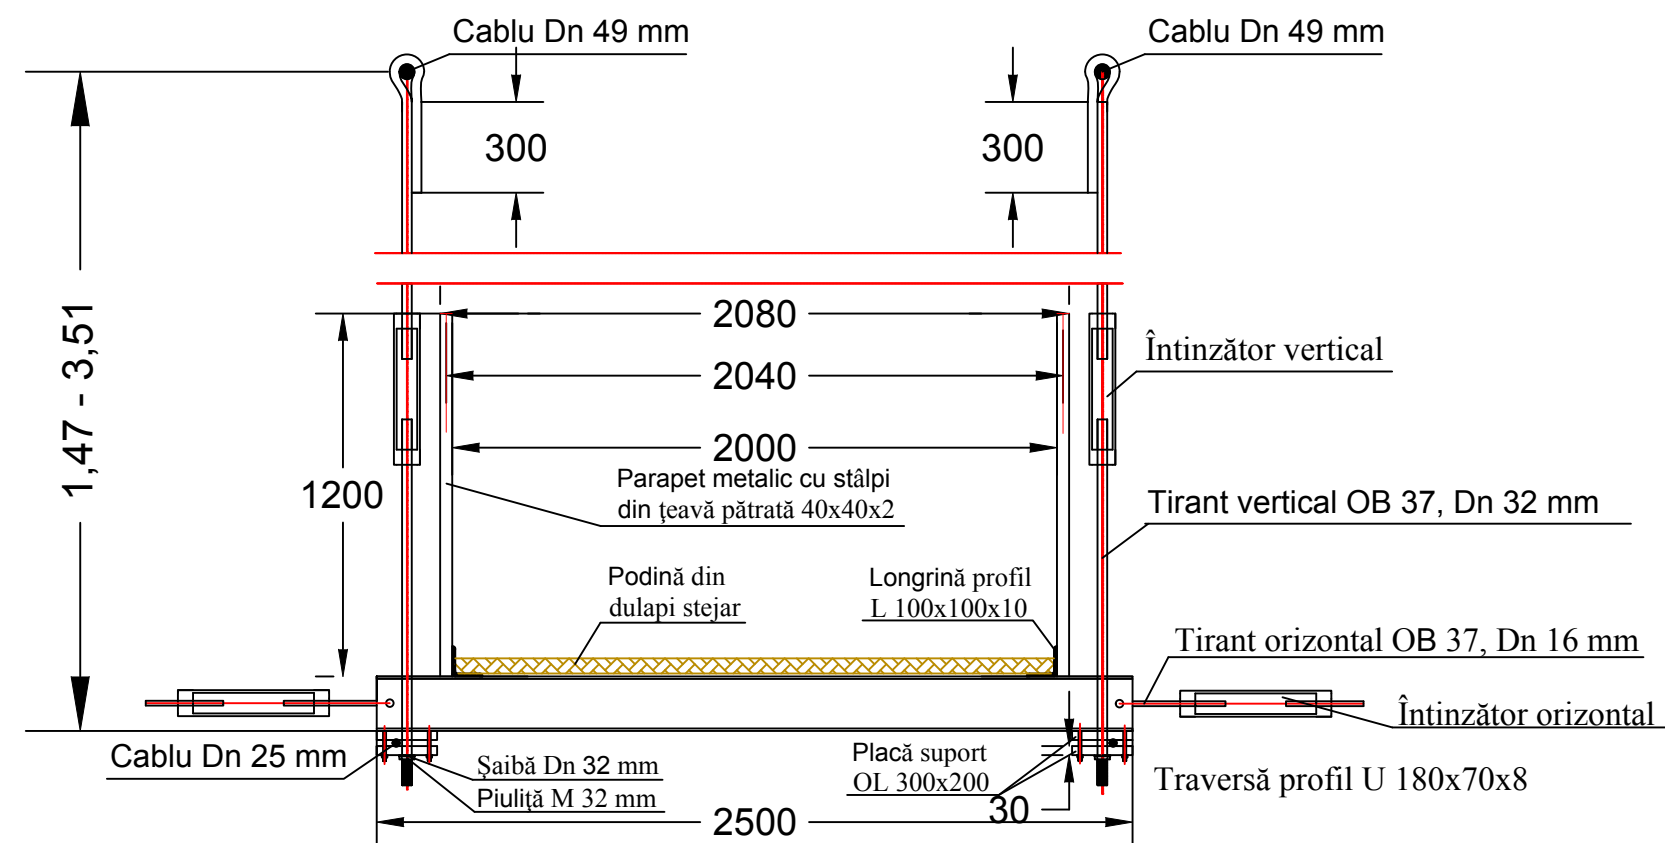


NOTA:

1. Orice neconcordanță între prevederile prezentei planșe și situația din amplasament se aduce imediat la cunoștința proiectantului.
2. Orice modificare a prezentei planșe se face numai cu acordul scris al proiectantului.

Această planșă este proprietatea S.C. IANY PROCONS S.R.L. Este interzisă copierea, difuzarea, împrumutarea sau utilizarea în alte scopuri fără permisiunea scrisă a S.C. IANY PROCONS S.R.L.


Verificator/expert	Nume	Semnătura	A4.B2.D2	Referat / Expertiză nr. / Data
 S.C. IANY PROCONS S.R.L. Focșani C.U.I. RO35747042, Strada Aurora nr.6D, Telefon: 0372.947.301				BENEFICIAR: Comuna Tulnici, Județul Vrancea
Proiect: Nr. 38/2018				
SPECIFICATIE	NUME	SEMNATURA	Scara :	TITLU PROIECT
DIRECTOR	Ing. Ion Iulian		1:25	Refacere 4 puncte pietonale, Sat Coza, Comuna Tulnici, Județul Vrancea
SEF PROIECT	Ing. Ion Iulian			
PROIECTAT	Ing. Ion Iulian			
DESENAT	Ing. Ion Iulian			
Data: 2018				TITLU PLANȘEI: Secțiune transversală II-II Punte pietonală km 1+085,792
				Plansa: D9.02

Secțiune transversală II-II
km 1+334,305
Sc. 1:25

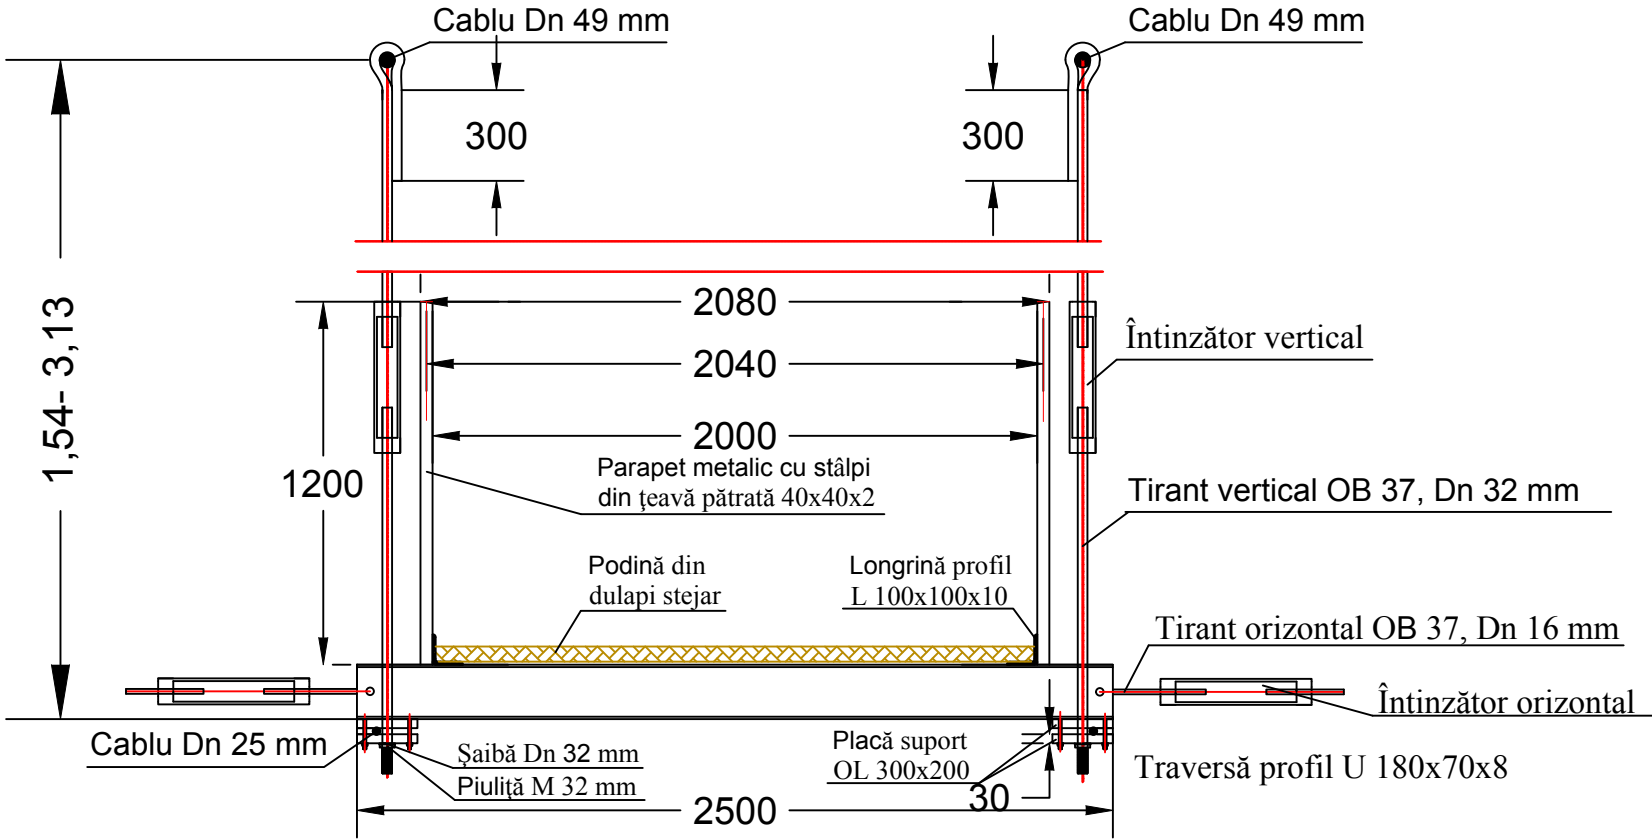


Aceasta planșă este proprietatea S.C. IANY PROCONS S.R.L. Este interzisă copierea, difuzarea, împrumutarea sau utilizarea în alte scopuri fără permisiunea scrisă a S.C. IANY PROCONS S.R.L.

- NOTA:**
1. Orice neconcordanță între prevederile prezentei planșe și situația din amplasament se aduce imediat la cunoștința proiectantului.
 2. Orice modificare a prezentei planșe se face numai cu acordul scris al proiectantului.

			A4.B2.D2		
Verificator/expert	Nume	Semnătura	Cerința	Referat / Expertiză nr. / Data	
<div><div><div>S.C. IANY PROCONS S.R.L. Focsani</div><div>C.U.I. RO35747042, Strada Aurora nr.6D, Telefon: 0372.947.301</div></div></div>				<div><div>BENEFICIAR:</div><div>ComunaTulnici, Judetul Vrancea</div><div>Proiect: Nr. 38/2018</div></div>	
SPECIFICATIE	NUME	SEMNATURA	Scara :	TITLU PROIECT	Faza:
DIRECTOR	Ing. Ion Iulian		1:25	Refacere 4 puncti pietonale, Sat Coza, Comuna Tulnici, Judetul Vrancea	P.T.E.
SEF PROIECT	Ing. Ion Iulian				
PROIECTAT	Ing. Ion Iulian		Data:		
DESENAT	Ing. Ion Iulian		2018	TITLU PLANSEI: Secțiune transversala II-II Punte pietonala km 1+334,305	Plansa: D9.02

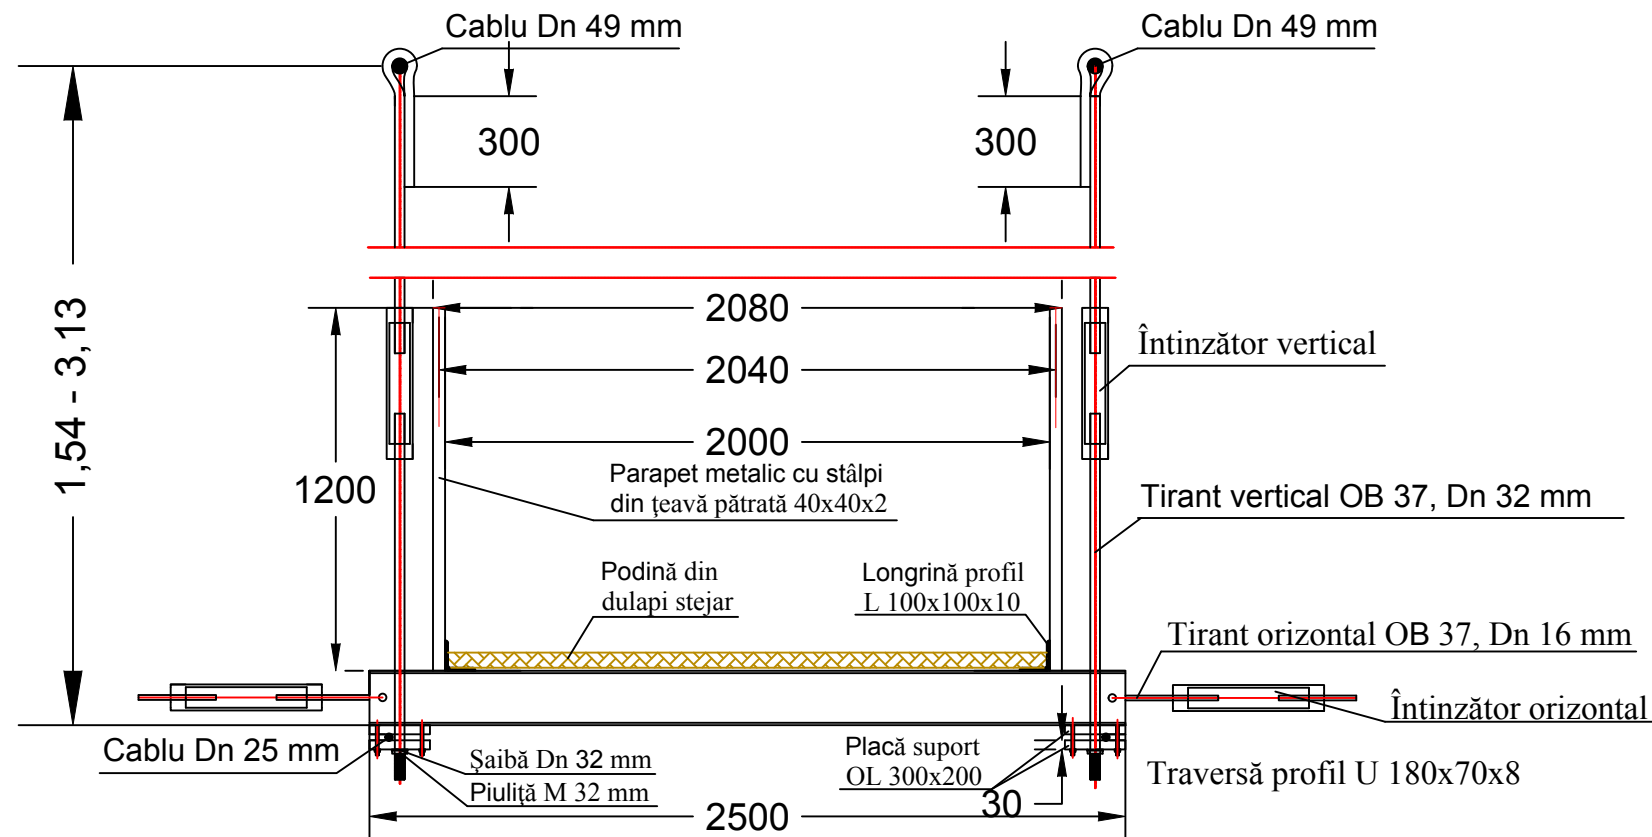

Sc. 1:25



Aceasta planșă este proprietatea S.C. IANY PROCONS S.R.L. Este interzisă copierea, difuzarea, împrumutarea sau utilizarea în alte scopuri fără permisiunea scrisă a S.C. IANY PROCONS S.R.L.

NOTA:


- 1. Orice neconcordanta intre prevederile prezentei planse si situatia din amplasament se aduce imediat la cunostinta proiectantului.**
- 2. Orice modificare a prezentei planse se face numai cu acordul scris al proiectantului.**

Verificator/expert		Nume		Semnătura		A4.B2.D2 Cerința		Referat / Expertiză nr. / Data	
 <p>S.C. IANY PROCONS S.R.L. Focsani C.U.I. RO35747042, Strada Aurora nr.6D, Telefon: 0372.947.301</p>						BENEFICIAR: Comuna Tulnici, Judetul Vrancea			Proiect: Nr. 38/2018
SPECIFICATIE		NUME		SEMNATURA		Scara :		TITLU PROIECT	
DIRECTOR		Ing. Ion Iulian				1:25		Refacere 4 puncti pietonale, Sat Coza, Comuna Tulnici, Judetul Vrancea	
SEF PROIECT		Ing. Ion Iulian				Data:		TITLU PLANSEI:	
PROIECTAT		Ing. Ion Iulian				2018		Sectiune transversala II-II Punte pietonala km 1+794,624	
DESENAT		Ing. Ion Iulian						Plansa:	
								D9.02	

Secțiune transversală II-II

km 2+025,502

Sc. 1:25

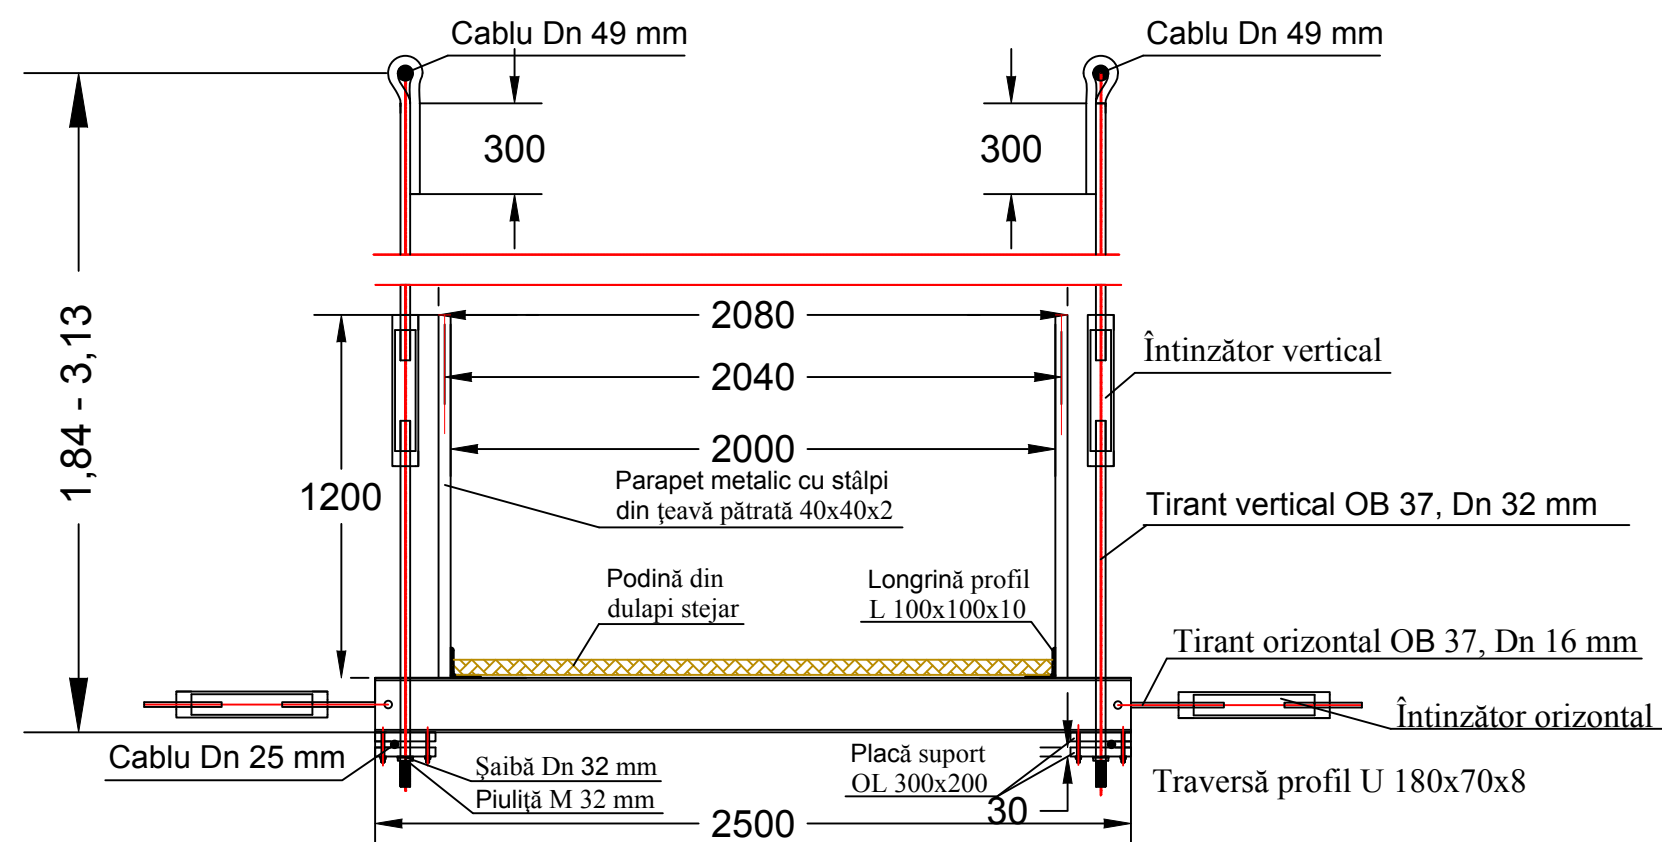


NOTA:

1. Orice neconcordanță între prevederile prezentei planșe și situația din amplasament se aduce imediat la cunoștința proiectantului.
2. Orice modificare a prezentei planșe se face numai cu acordul scris al proiectantului.

Această planșă este proprietatea S.C. IANY PROCONS S.R.L. Este interzisă copierea, difuzarea, împrumutarea sau utilizarea în alte scopuri fără permisiunea scrisă a S.C. IANY PROCONS S.R.L.

Verificator/expert	Nume	Semnătura	A4.B2.D2	Referat / Expertiză nr. / Data
 S.C. IANY PROCONS S.R.L. Focșani C.U.I. RO35747042, Strada Aurora nr.6D, Telefon: 0372.947.301				BENEFICIAR: Comuna Tulnici, Județul Vrancea
SPECIFICATIE	NUME	SEMNĂTURA	Scara :	TITLU PROIECT
DIRECTOR	Ing. Ion Iulian		1:25	Refacere 4 puncte pietonale, Sat Coza, Comuna Tulnici, Județul Vrancea
SEF PROIECT	Ing. Ion Iulian			
PROIECTAT	Ing. Ion Iulian			
DESENAT	Ing. Ion Iulian			
Data: 2018				TITLU PLANȘEI: Secțiune transversală II-II Punte pietonală km 2+049,502
				Proiect: Nr. 38/2018
				Faza: P.T.E.
				Planșă: D9.02

VEDERE SI SECTIUNE IN PLAN
km 1+085,792
Sc. 1:100

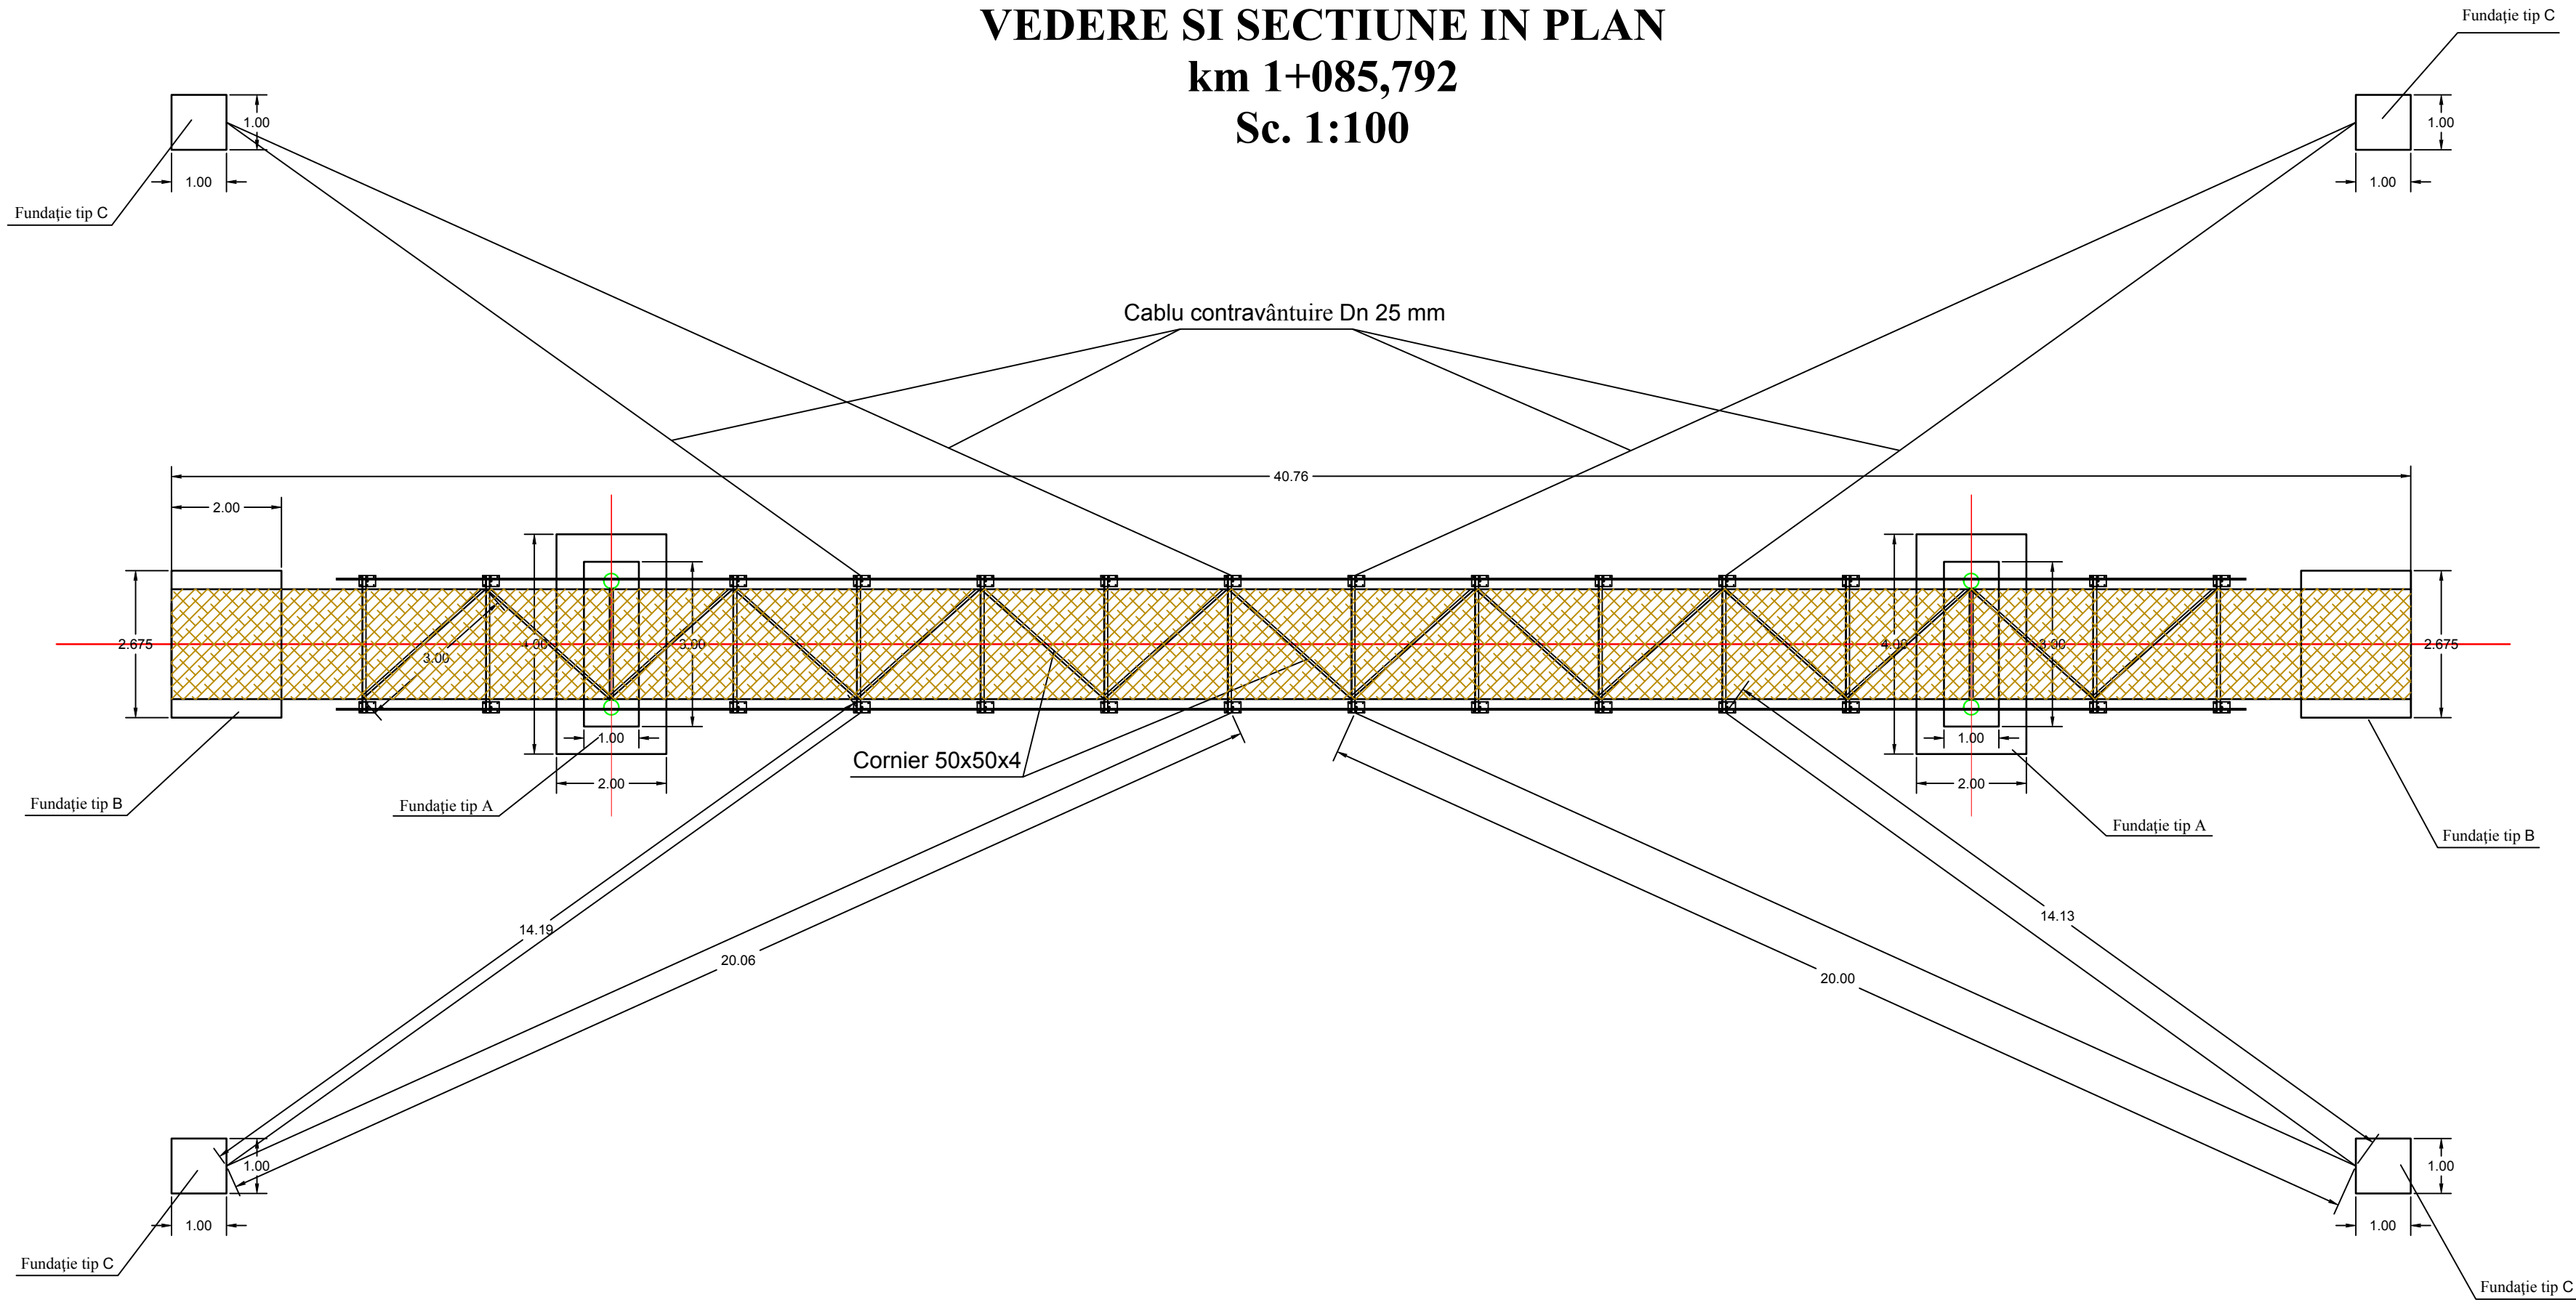

NOTA:
1. Orice neconcordanță între prevederile prezentei planșe și situația din amplasament se aduce imediat la cunoștința proiectantului.
2. Orice modificare a prezentei planșe se face numai cu acordul scris al proiectantului.

Această planșă este proprietatea S.C. IANY PROCONS S.R.L. Este interzisă copierea, difuzarea, împrumutarea sau utilizarea în alte scopuri fără permisiunea scrisă a S.C. IANY PROCONS S.R.L.				
Verificator/expert	Nume	Semnătura	A4.B2.D2 Cerința	Referat / Expertiză nr. / Data
 S.C. IANY PROCONS S.R.L. Focșani C.U.I. RO35747042, Strada Aurora nr.6D, Telefon: 0372.947.301			BENEFICIAR: Comuna Tulnici, Judetul Vrancea	
SPECIFICATIE			Scara:	TITLU PROIECT
DIRECTOR			1:100	Refacere 4 punți pietonale, Sat Coza, Comuna Tulnici, Judetul Vrancea
SEF PROIECT			Data:	TITLU PLANȘEI:
PROIECTAT			2018	Sectiune in plan Punte pietonala km 1+085,792
DESENAT				
Proiect: Nr. 38/2018				Faza: P.T.E.
				Planșa: D9.02

Technical drawing of a roof truss structure, showing dimensions and components. The drawing includes labels for various parts and dimensions in meters (m).

Labels:


- Fundație tip C (Foundation type C)
- Fundație tip B (Foundation type B)
- Fundație tip A (Foundation type A)
- Cornier 50x50x4 (Angle 50x50x4)
- Cablu contravântuire Dn 25 mm (Bracing cable Dn 25 mm)

Dimensions:

- Overall length: 27.19 m
- Overall width: 3.66 m
- Height of the truss: 2.675 m
- Horizontal distance from foundation to first truss node: 2.00 m
- Horizontal distance between truss nodes: 3.00 m
- Horizontal distance from last truss node to foundation: 2.00 m
- Horizontal distance from foundation to first truss node: 12.30 m
- Horizontal distance from last truss node to foundation: 12.24 m
- Horizontal distance from foundation to first truss node: 1.00 m
- Horizontal distance from last truss node to foundation: 1.00 m
- Horizontal distance from foundation to first truss node: 1.00 m
- Horizontal distance from last truss node to foundation: 1.00 m

NOTA:


- 1. Orice neconcordanță între prevederile prezentei planșe și situația din amplasament se aduce imediat la cunoștința proiectantului.**
- 2. Orice modificare a prezentei planșe se face numai cu acordul scris al proiectantului.**

Verificator/expert		Nume		Semnătura		A4.B2.D2 Cerința		Referat / Expertiză nr. / Data	
 <p>S.C. IANY PROCONS S.R.L. Focsani C.U.I. RO35747042, Strada Aurora nr.6D, Telefon: 0372.947.301</p>						BENEFICIAR: Comuna Tulnici, Judetul Vrancea			Proiect: Nr. 38/2018
SPECIFICATIE		NUME		SEMNAȚURA		Scara :		TITLU PROIECT	
DIRECTOR		Ing. Ion Iulian				1:100		Refacere 4 puncti pietonale, Sat Coza, Comuna Tulnici, Judetul Vrancea	
SEF PROIECT		Ing. Ion Iulian							
PROIECTAT		Ing. Ion Iulian				Data:		TITLU PLANSEI:	
DESENAT		Ing. Ion Iulian				2018		Sectiune transversala II-II Punte pietonală km 1+334,305	
								Faza:	
								P.T.E.	
								Plansa:	
								D9.02	

VEDERE SI SECTIUNE IN PLAN

km 1+794,624


Sc. 1:100

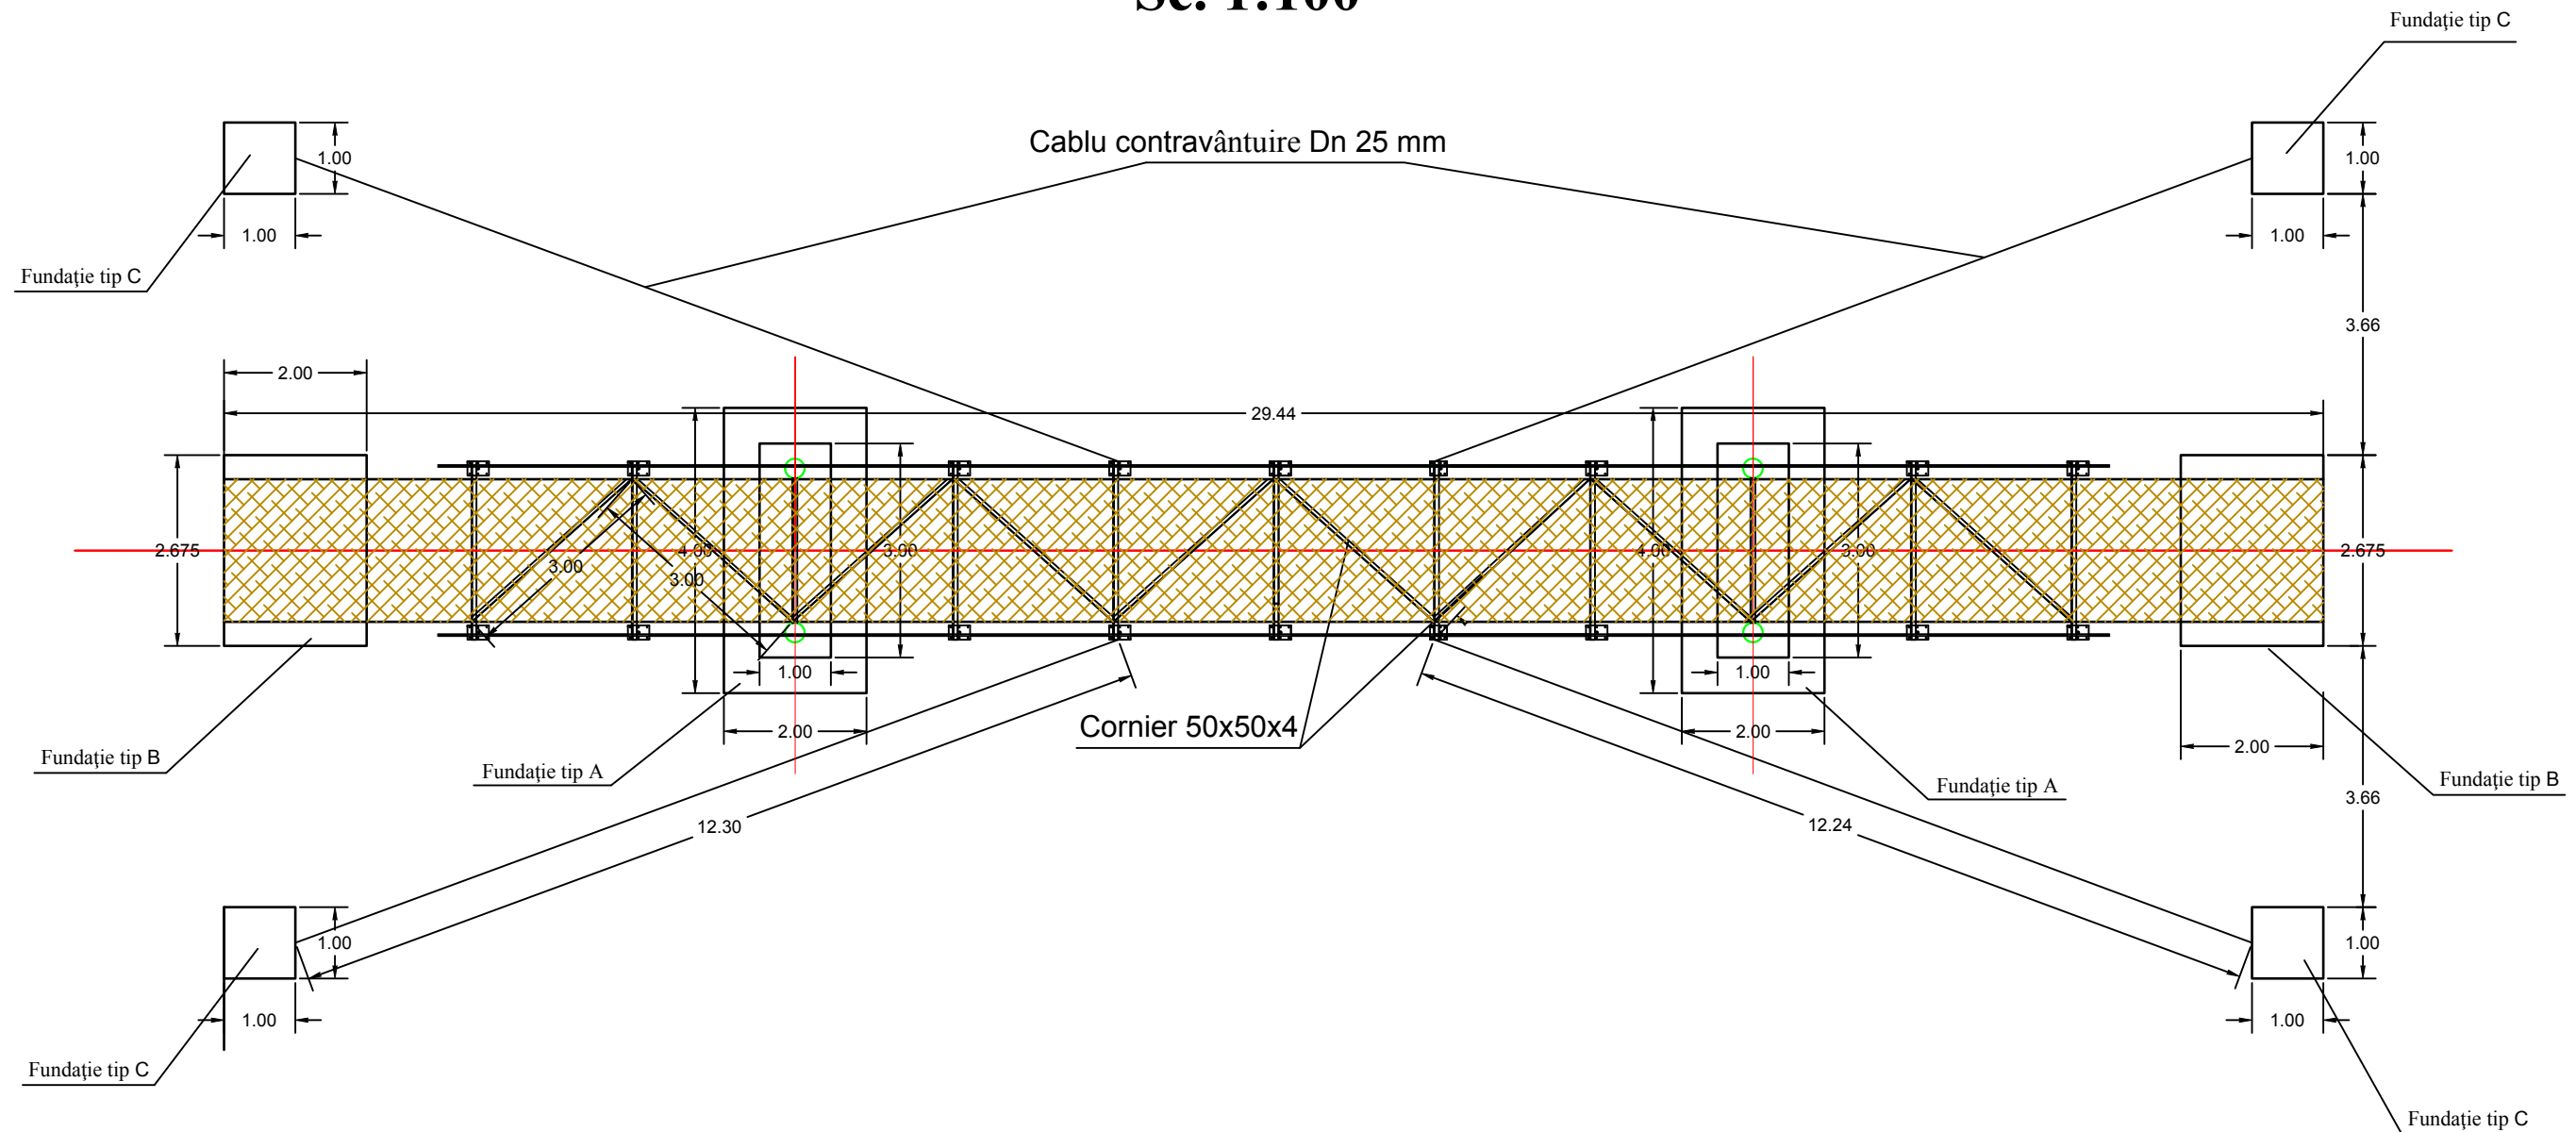


Aceasta planșă este proprietatea S.C. IANY PROCONS S.R.L. Este interzisă copierea, difuzarea, împrumutarea sau utilizarea în alte scopuri fără permisiunea scrisă a S.C. IANY PROCONS S.R.L.

NOTA:

1. Orice neconcordanță între prevederile prezentei planșe și situația din amplasament se aduce imediat la cunoștința proiectantului.
2. Orice modificare a prezentei planșe se face numai cu acordul scris al proiectantului.


Verificator/expert	Nume	Semnătura	A4.B2.D2	Referat / Expertiză nr. / Data	
 S.C. IANY PROCONS S.R.L. Focșani C.U.I. RO35747042, Strada Aurora nr.6D, Telefon: 0372.947.301			BENEFICIAR: Comuna Tulnici, Județul Vrancea		Proiect: Nr. 38/2018
SPECIFICATIE	NUME	SEMNATURA	Scara:	TITLU PROIECT	Faza:
DIRECTOR	Ing. Ion Iulian		1:100	Refacere 4 puncte pietonale, Sat Coza, Comuna Tulnici, Județul Vrancea	P.T.E.
SEF PROIECT	Ing. Ion Iulian				
PROIECTAT	Ing. Ion Iulian				
DESENAT	Ing. Ion Iulian				
			Data:	TITLU PLANSEI:	Planșă:
			2018	Sectiune transversala II-II Punte pietonala km 1+794,624	D9.02


VEDERE SI SECTIUNE IN PLAN
km 2+025,502
Sc. 1:100

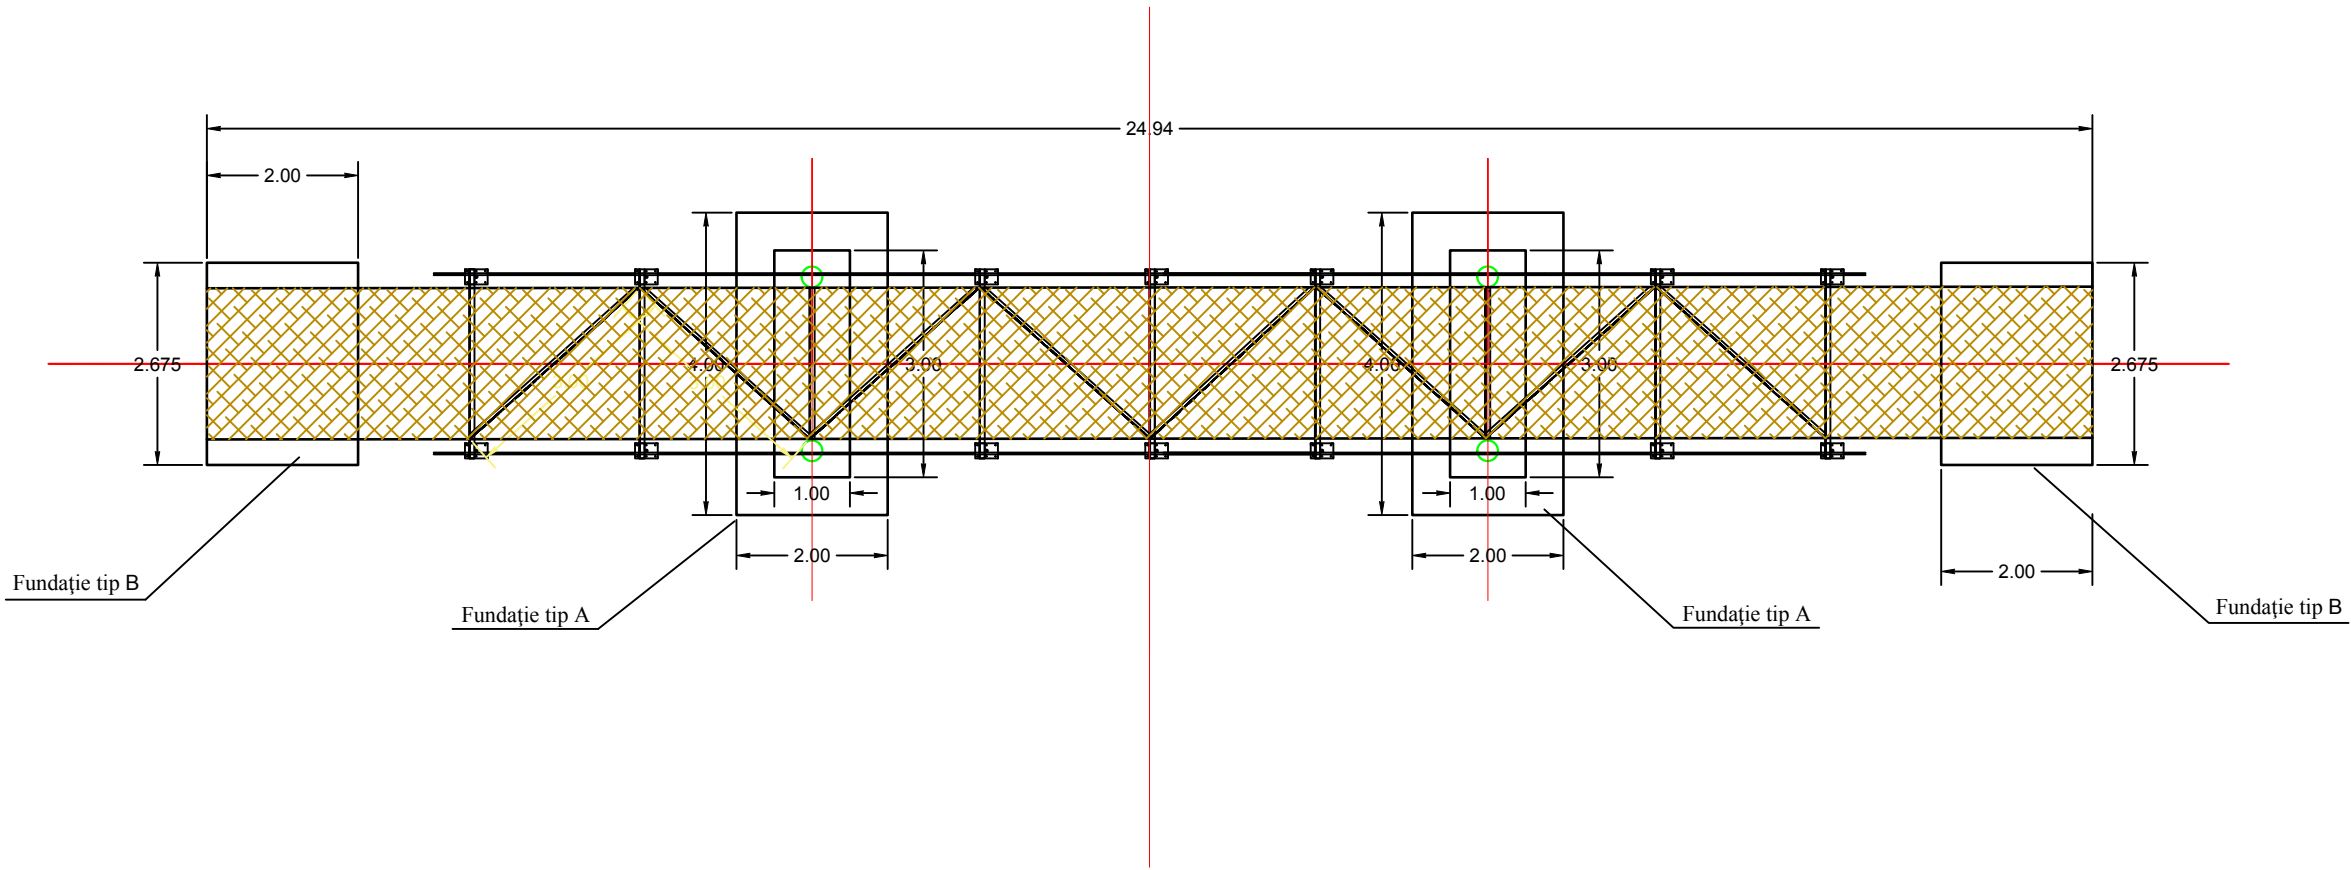

NOTA:
1. Orice neconcordanță între prevederile prezentei planșe și situația din amplasament se aduce imediat la cunoștința proiectantului.
2. Orice modificare a prezentei planșe se face numai cu acordul scris al proiectantului.



Această planșă este proprietatea S.C. IANY PROCONS S.R.L. Este interzisă copierea, difuzarea, împrumutarea sau utilizarea în alte scopuri fără permisiunea scrisă a S.C. IANY PROCONS S.R.L.

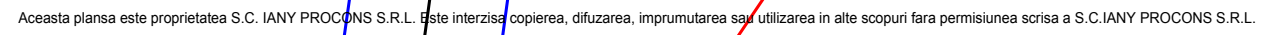
				A4.B2.D2							
Verificator/expert		Nume		Semnătura		Cerința		Referat / Expertiză nr. / Data			
<div><div><div>S.C. IANY PROCONS S.R.L. Focsani</div><div>C.U.I. RO35747042, Strada Aurora nr.6D, Telefon: 0372.947.301</div></div></div>						<div><div>BENEFICIAR:</div><div>ComunaTulnici, Judetul Vrancea</div></div>			<div>Proiect: Nr. 38/2018</div>		
SPECIFICATIE		NUME		SEMNATURA		Scara :		TITLU PROIECT		Faza:	
DIRECTOR		Ing. Ion Iulian		<div><div></div><div></div><div></div><div></div><div></div><div></div><div></div><div></div><div></div><div></div><div></div><div></div><div></div><div></div><div></div><div></div><div></div><div></div><div></div><div></div><div></div><div></div><div></div><div></div><div></div><div></div><div></div><div></div><div></div><div></div><div></div><div></div><div></div><div></div><div></div><div></div><div></div><div></div><div></div><div></div><div></div><div></div><div></div><div></div><div></div><div></div><div></div><div></div><div></div><div></div><div></div><div></div><div></div><div></div><div></div><div></div><div></div><div></div><div></div><div></div><div></div><div></div><div></div><div></div><div></div><div></div><div></div><div></div><div></div><div></div><div></div><div></div><div></div><div></div><div></div><div></div><div></div><div></div><div></div><div></div><div></div><div></div><div></div><div></div><div></div><div></div><div></div><div></div><div></div><div></div><div></div><div></div><div></div><div></div><div></div><div></div><div></div><div></div><div></div><div></div><div></div><div></div><div></div><div></div><div></div><div></div><div></div><div></div><div></div><div></div><div></div><div></div- Albia parau Coza
- Limita de proprietate

- 1. Orice neconcordanță între prevederile prezentei planșe și situația din amplasament se aduce imediat la cunoștința proiectantului.**
- 2. Orice modificare a prezentei planșe se face numai cu acordul scris al proiectantului.**

Verificator/expert		Nume	Semnătura	A4.B2.D2 Cerința	Referat / Expertiză nr. / Data	
 S.C. IANY PROCONS S.R.L. Focsani C.U.I. RO35747042, Strada Aurora nr.6D, Telefon: 0372.947.301 				BENEFICIAR: Comuna Tulnici, Judetul Vrancea		Proiect: Nr. 38/2018
SPECIFICATIE	NUME	SEMNATURA	Scara :	TITLU PROIECT		Faza:
DIRECTOR	Ing. Ion Iulian		1:250	Refacere 4 puncti pietonale, Sat Coza, Comuna Tulnici, Judetul Vrancea		P.T.E.
SEF PROIECT	Ing. Ion Iulian					
PROIECTAT	Ing. Ion Iulian		Data:	TITLU PLANSEI:		Plansa:
DESENAT	Ing. Ion Iulian		2018	Plan de trasaere fundatii Punte pietonala km 1+085,792		D9.02

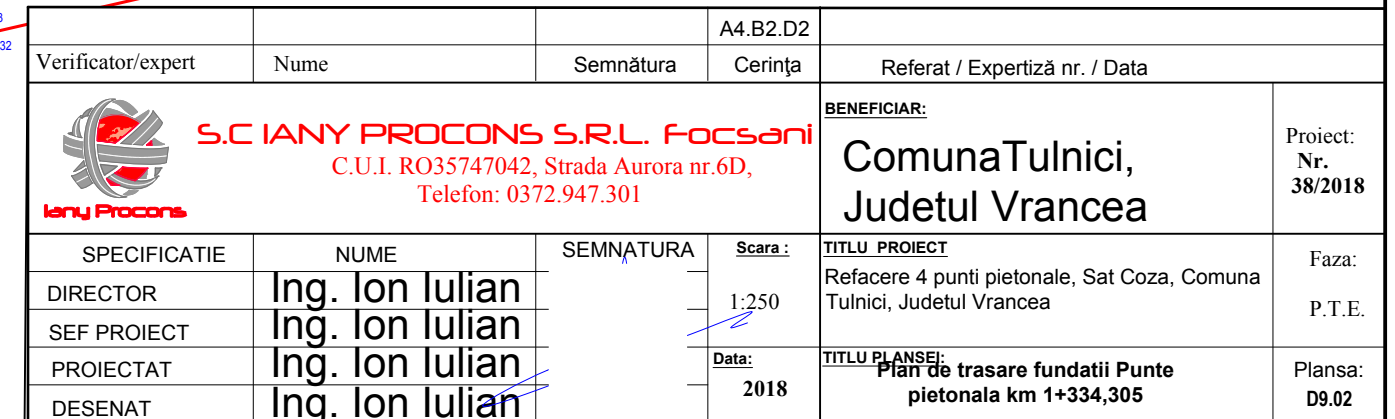


PLAN DE TRASARE FUNDATII PUNTE PIETONALA LA KM 1+794,305
Sc. 1:250

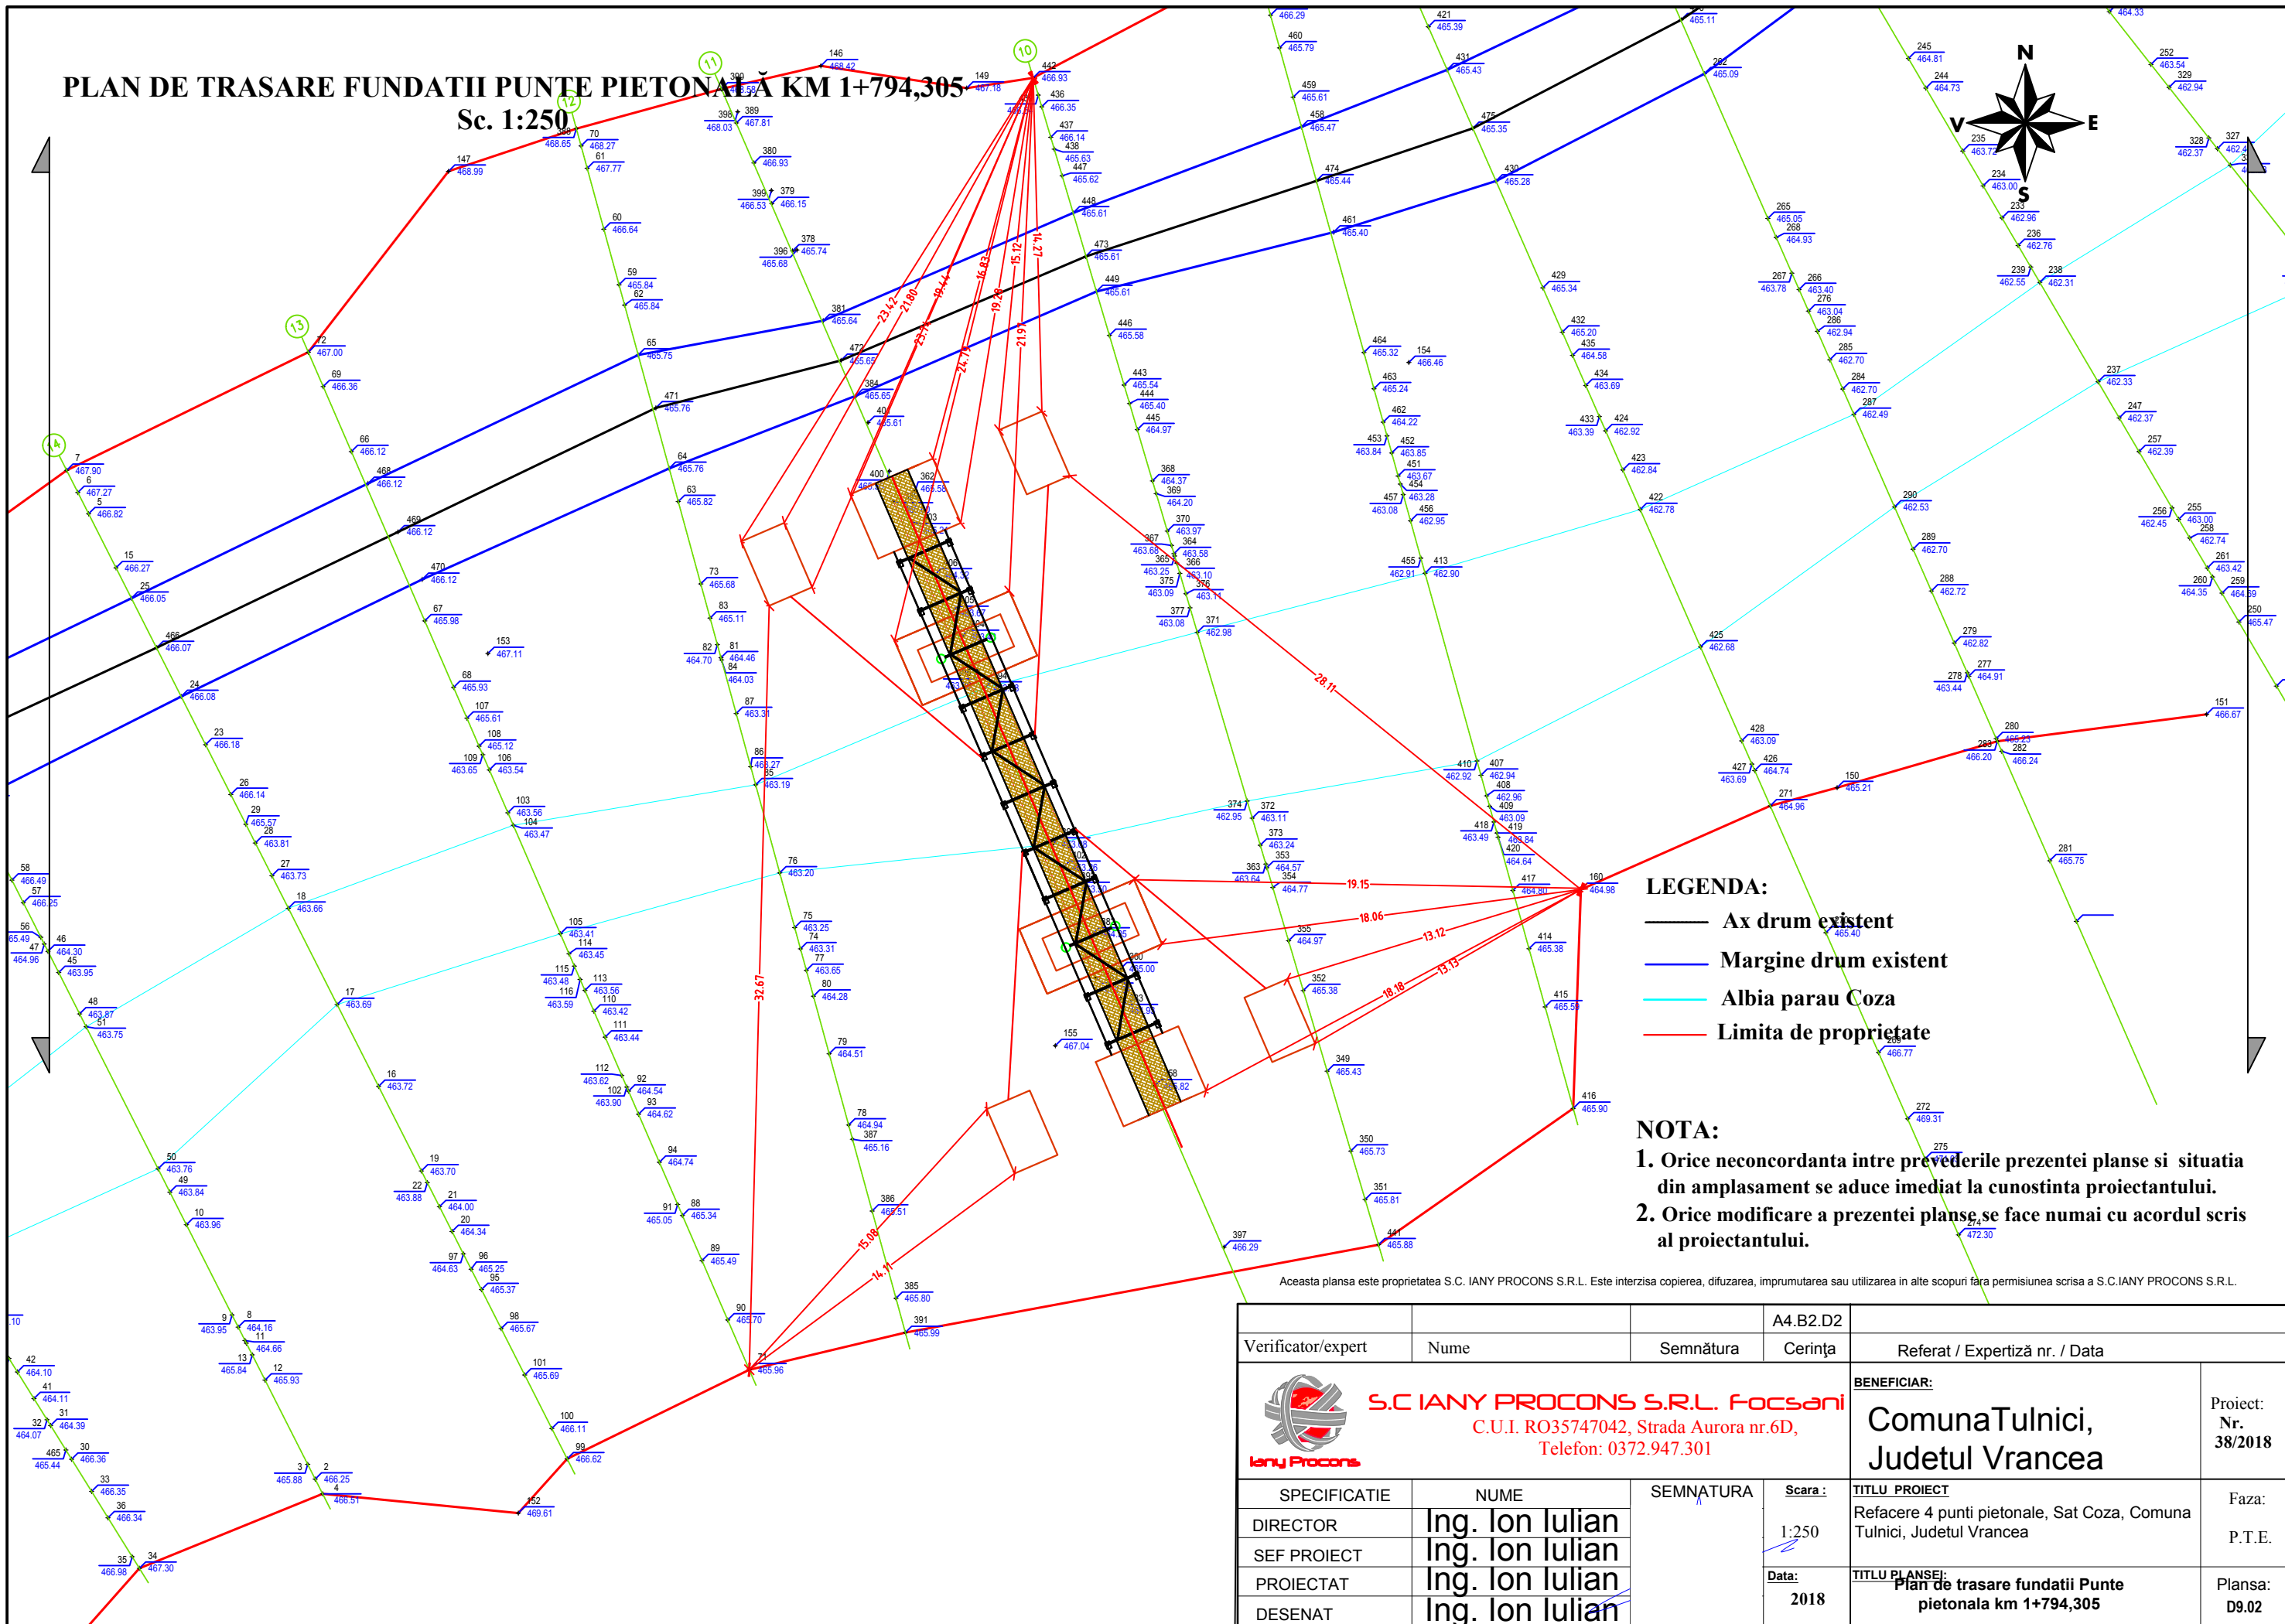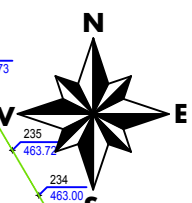


- LEGENDA:**
- Ax drum existent
 - Margine drum existent
 - Albia parau Coza
 - Limita de proprietate

- NOTA:**
- Orice neconcordanta intre prevederile prezentei planse si situatia din amplasament se aduce imediat la cunostinta proiectantului.
 - Orice modificare a prezentei planse se face numai cu acordul scris al proiectantului.

Aceasta plansa este proprietatea S.C. IANY PROCONS S.R.L. Este interzisa copierea, difuzarea, imprumutarea sau utilizarea in alte scopuri fara permisiunea scrisa a S.C.IANY PROCONS S.R.L.

			A4.B2.D2		
Verificator/expert	Nume	Semnătura	Cerința	Referat / Expertiză nr. / Data	
<div><div><div>S.C IANY PROCONS S.R.L. Focsani</div><div>C.U.I. RO35747042, Strada Aurora nr.6D,</div><div>Telefon: 0372.947.301</div></div></div>			BENEFICIAR:		Proiect: Nr. 38/2018
			ComunaTulnici, Judetul Vrancea		
SPECIFICATIE	NUME	SEMNAȚURA	Scara :	TITLU PROIECT	Faza:
DIRECTOR	Ing. Ion Iulian		1:250	Refacere 4 puncti pietonale, Sat Coza, Comuna Tulnici, Judetul Vrancea	P.T.E.
SEF PROIECT	Ing. Ion Iulian				
PROIECTAT	Ing. Ion Iulian		Data:	TITLU PLANSEI:	Plansa:
DESENAT	Ing. Ion Iulian		2018	Plan de trasare fundatii Punte pietonala km 1+794,305	D9.02


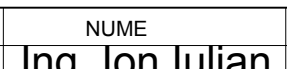
PLAN DE TRASARE FUNDATII PUNTE PIETONALĂ KM 2+025,502
Sc. 1:250

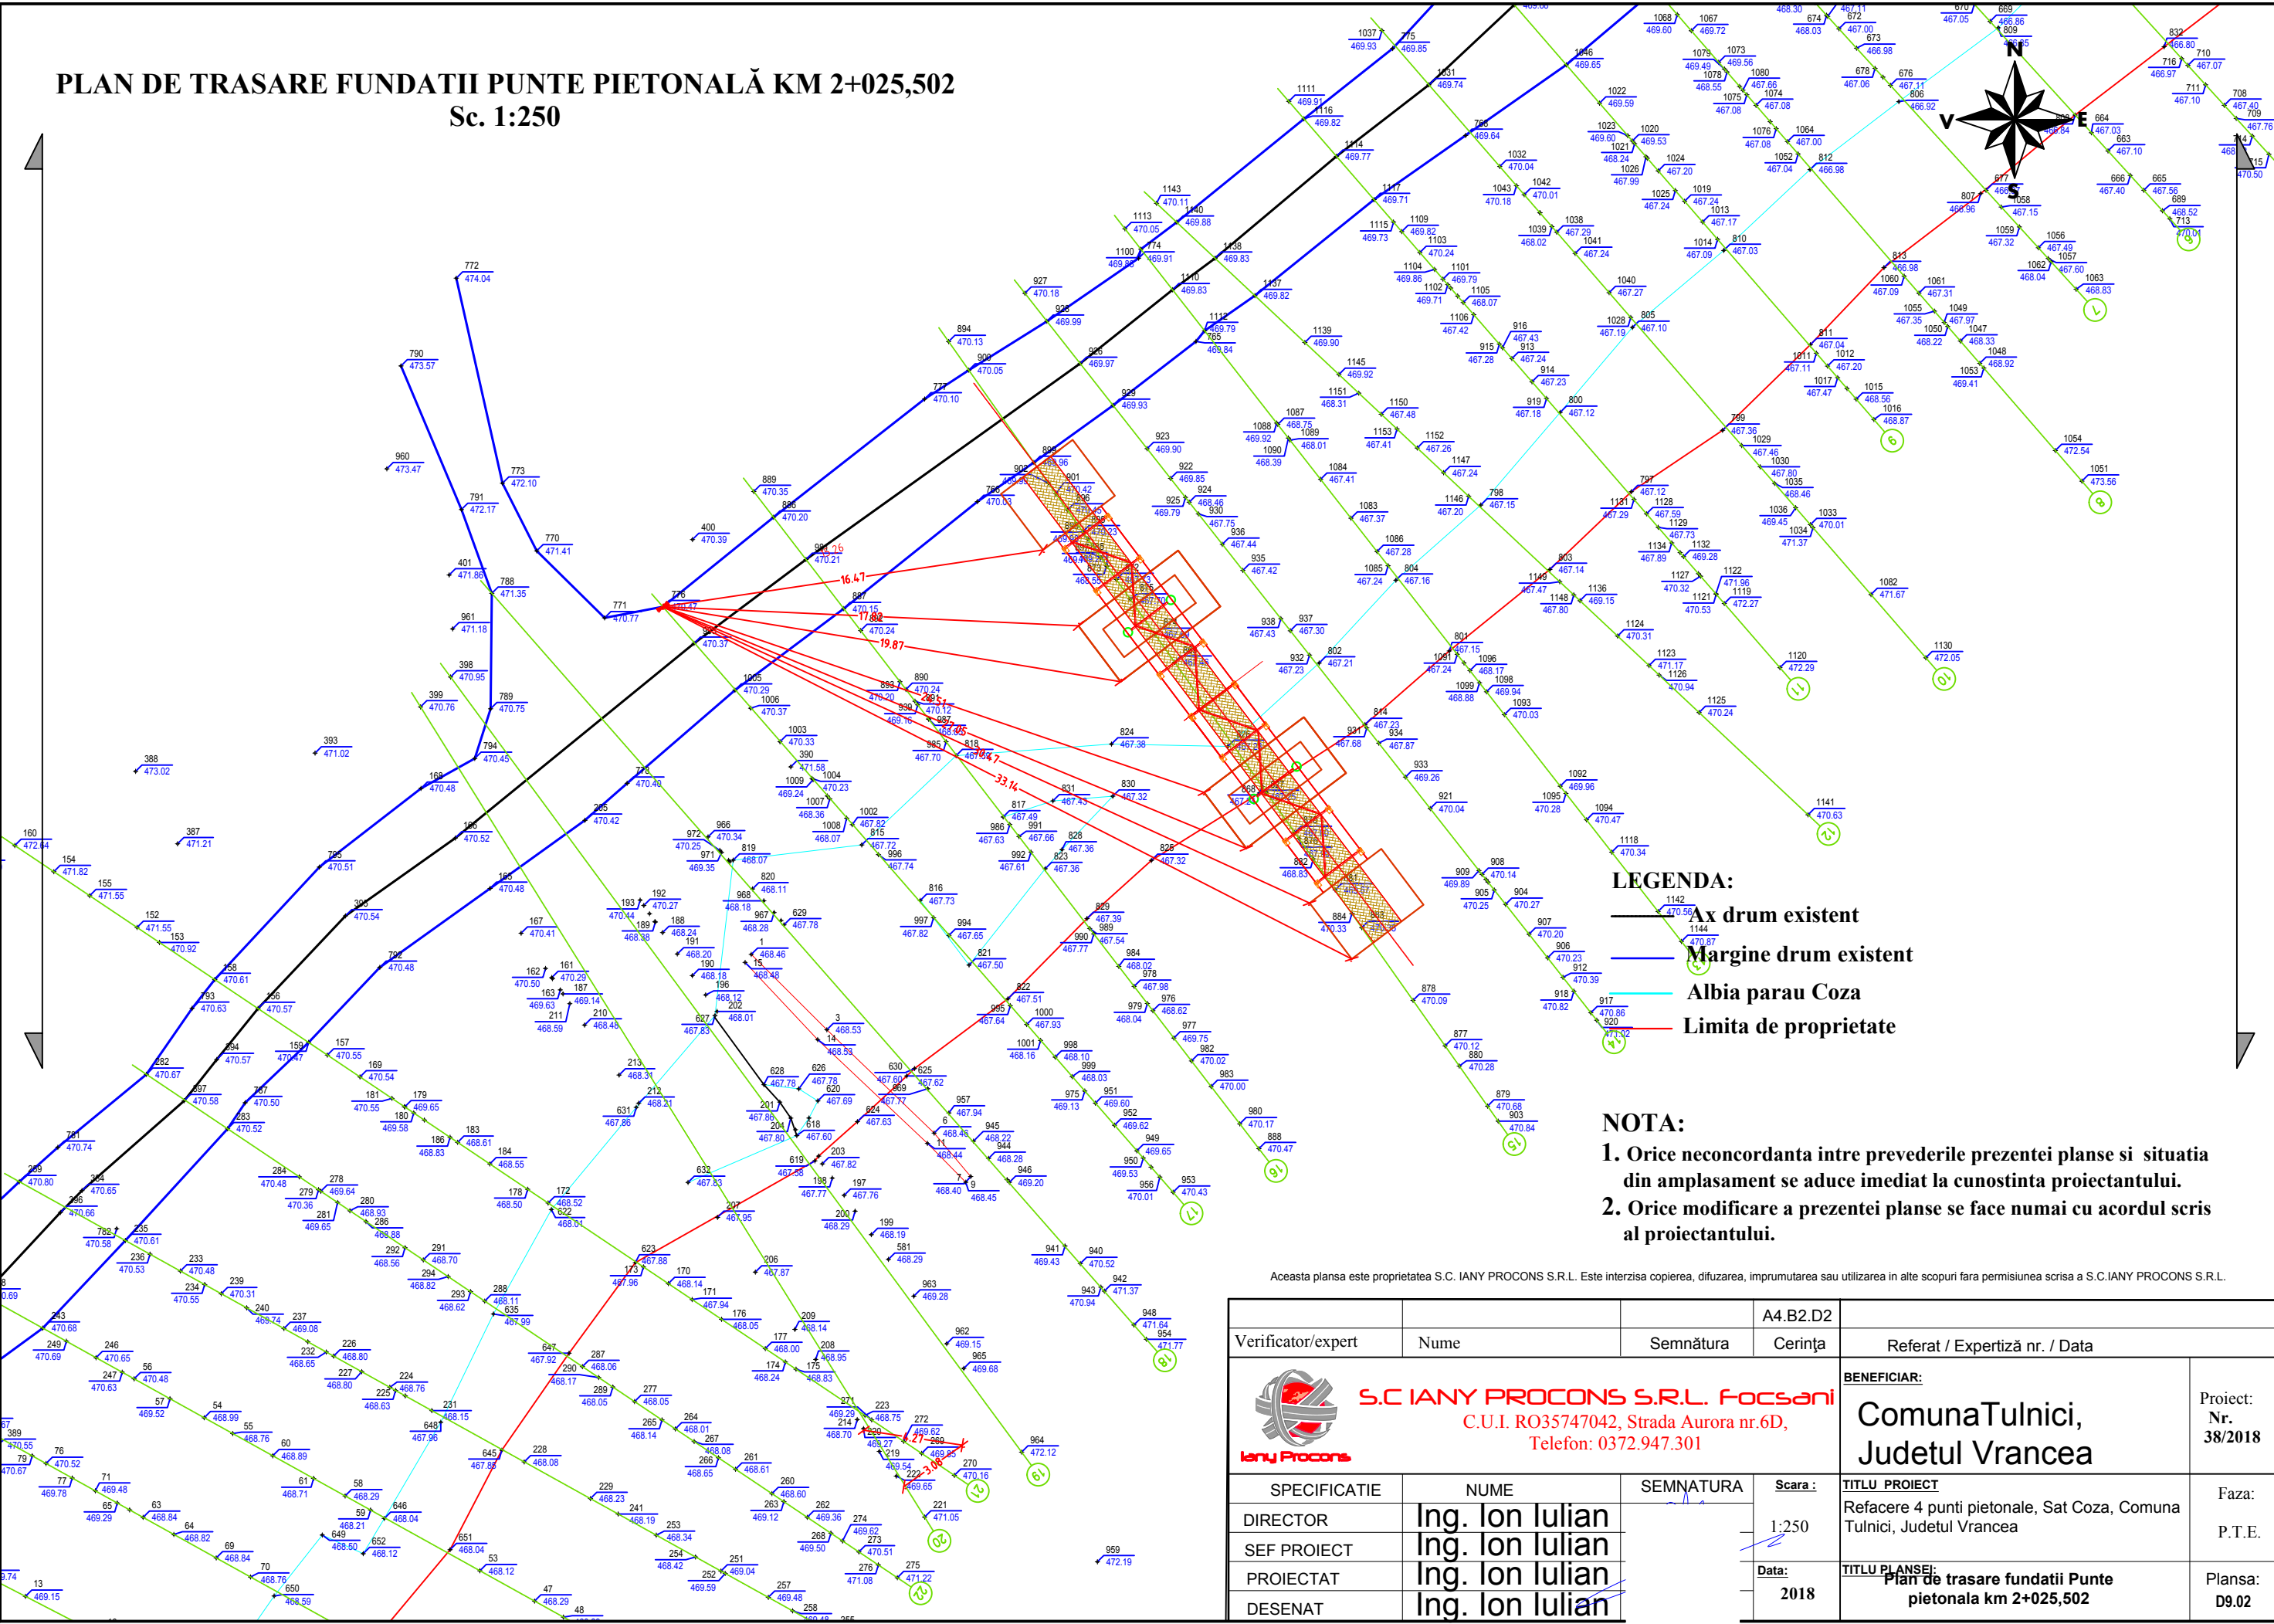


- LEGENDA:**
- Ax drum existent
 - Margine drum existent
 - Albia parau Coza
 - Limita de proprietate

- NOTA:**
- Orice neconcordanța între prevederile prezentei planșe și situația din amplasament se aduce imediat la cunoștința proiectantului.
 - Orice modificare a prezentei planșe se face numai cu acordul scris al proiectantului.


Această planșă este proprietatea S.C. IANY PROCONS S.R.L. Este interzisă copierea, difuzarea, împrumutarea sau utilizarea în alte scopuri fără permisiunea scrisă a S.C. IANY PROCONS S.R.L.

			A4.B2.D2		
Verificator/expert	Nume	Semnătura	Cerința	Referat / Expertiză nr. / Data	
<div><div>S.C IANY PROCONS S.R.L. Focșani C.U.I. RO35747042, Strada Aurora nr.6D, Telefon: 0372.947.301</div></div>				<div>BENEFICIAR: Comuna Tulnici, Judetul Vrancea</div> <div>Proiect: Nr. 38/2018</div>	
SPECIFICATIE	NUME	SEMNAȚURA	Scara :	TITLU PROIECT	
DIRECTOR	Ing. Ion Iulian		1:250	Refacere 4 punți pietonale, Sat Coza, Comuna Tulnici, Judetul Vrancea	
SEF PROIECT	Ing. Ion Iulian		Data: 2018	TITLU PLANȘEI: Plan de trasare fundatii Punte pietonală km 2+025,502	
PROIECTAT	Ing. Ion Iulian			Faza: P.T.E.	
DESENAT	Ing. Ion Iulian			Plansa: D9.02	


Detaliu execuție fundație tip A
Secțiune longitudinală
Sc. 1:25

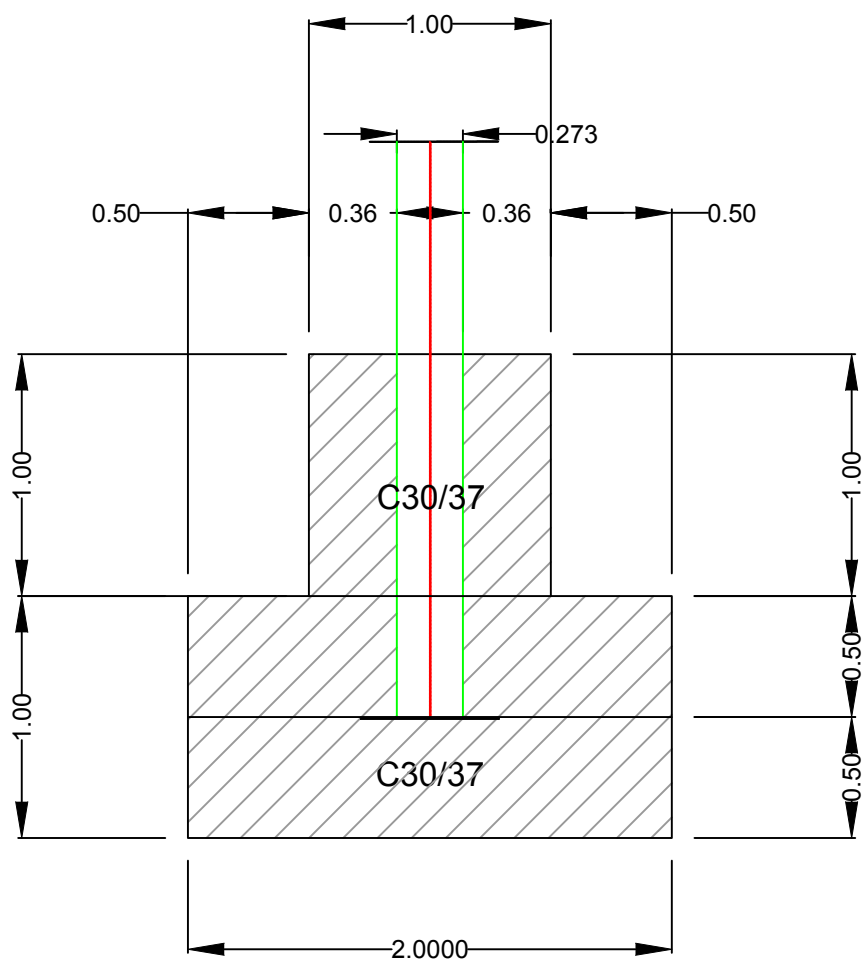


Detaliu execuție fundație tip A
Secțiune transversală
Sc. 1:25

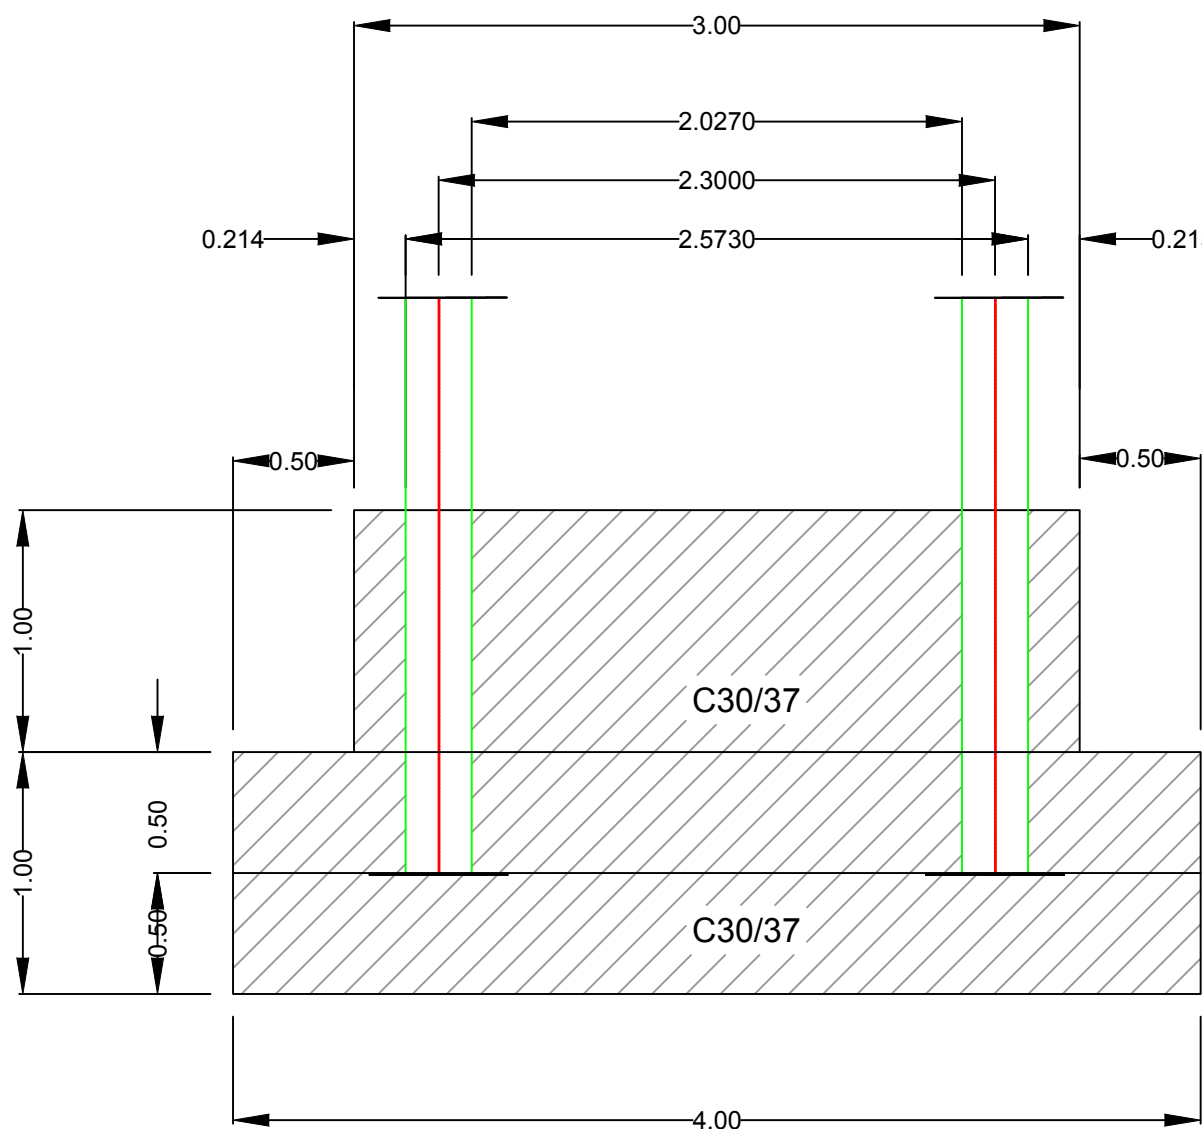


NOTA:
1. Orice neconcordanță între prevederile prezentei planșe și situația din amplasament se aduce imediat la cunoștința proiectantului.
2. Orice modificare a prezentei planșe se face numai cu acordul scris al proiectantului.

Această planșă este proprietatea S.C. IANY PROCONS S.R.L. Este interzisă copierea, difuzarea, împrumutarea sau utilizarea în alte scopuri fără permisiunea scrisă a S.C. IANY PROCONS S.R.L.				
Verificator/expert	Nume	Semnătura	A4.B2.D2 Cerința	Referat / Expertiză nr. / Data
 S.C. IANY PROCONS S.R.L. Focsani C.U.I. RO35747042, Strada Aurora nr.6D, Telefon: 0372.947.301			BENEFICIAR: Comuna Tulnici, Judetul Vrancea	
SPECIFICATIE			NUME	SEMNATURA
DIRECTOR			Ing. Ion Iulian	
SEF PROIECT			Ing. Ion Iulian	
PROIECTAT			Ing. Ion Iulian	
DESENAT			Ing. Ion Iulian	
			Scara:	TITLU PROIECT
			1:25	Refacere 4 punți pietonale, Sat Coza, Comuna Tulnici, Judetul Vrancea
			Data:	TITLU PLANȘEI
			2018	Plan corăj armare fundatii de tip A Punte pietonala km 1+085,792
				Faza:
				P.T.E.
				Plansa:
				D9.02

Detaliu execuție fundație tip A
Secțiune longitudinală
Sc. 1:25

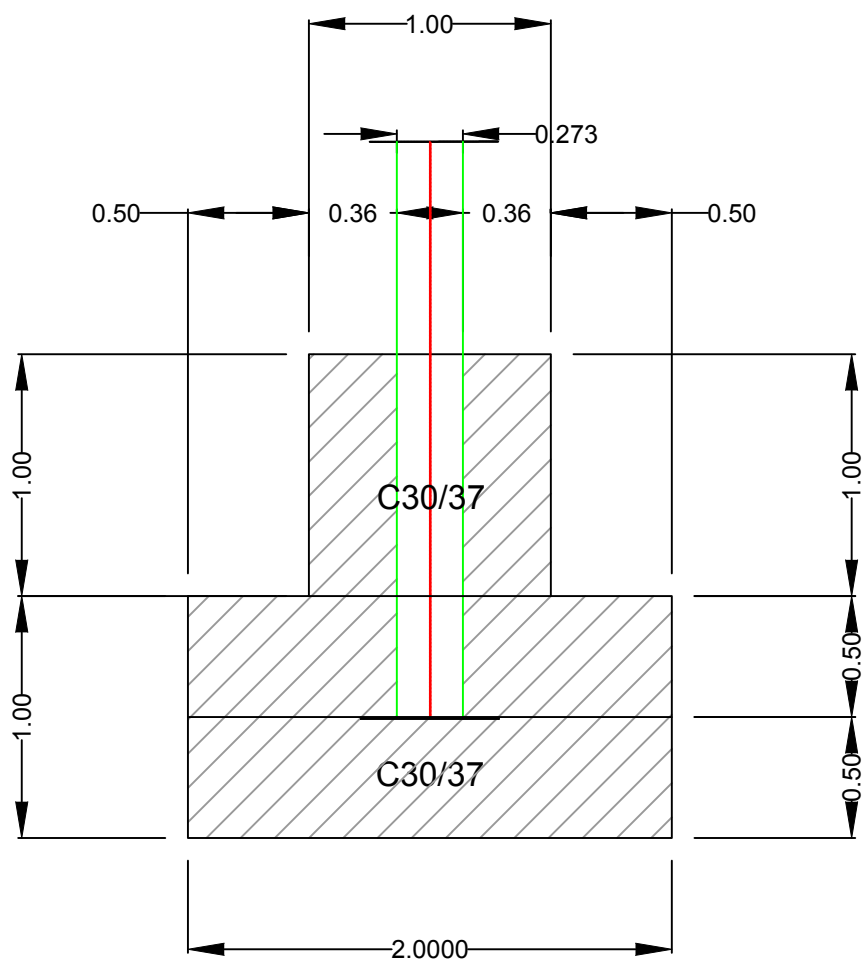


Detaliu execuție fundație tip A
Secțiune transversală
Sc. 1:25

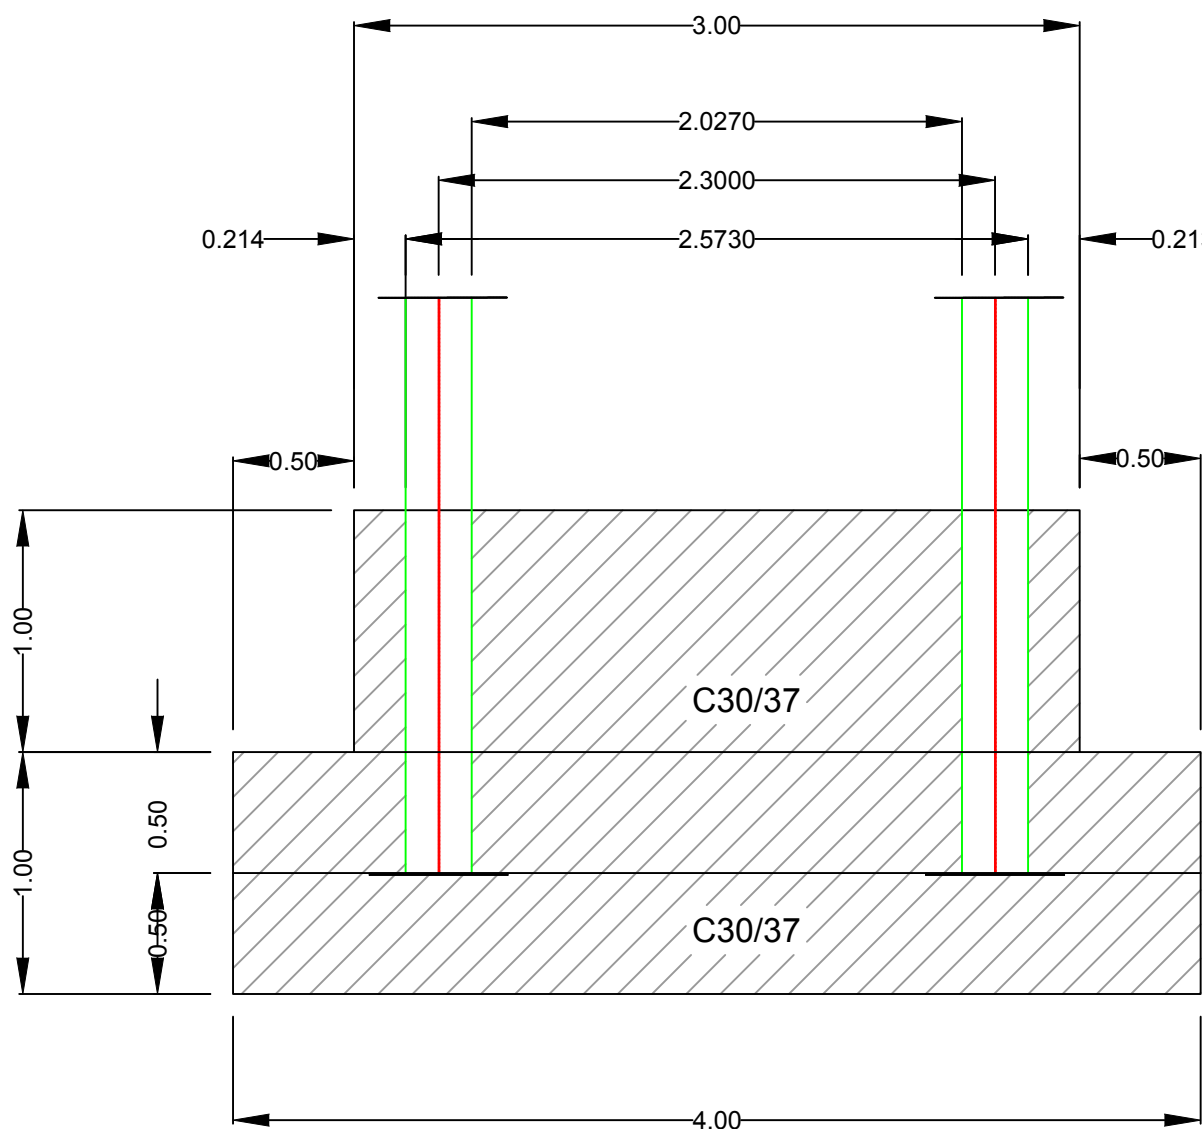


NOTA:
1. Orice neconcordanță între prevederile prezentei planșe și situația din amplasament se aduce imediat la cunoștința proiectantului.
2. Orice modificare a prezentei planșe se face numai cu acordul scris al proiectantului.

Această planșă este proprietatea S.C. IANY PROCONS S.R.L. Este interzisă copierea, difuzarea, împrumutarea sau utilizarea în alte scopuri fără permisiunea scrisă a S.C. IANY PROCONS S.R.L.				
Verificator/expert	Nume	Semnătura	A4.B2.D2 Cerința	Referat / Expertiză nr. / Data
 <div>S.C. IANY PROCONS S.R.L. Focșani C.U.I. RO35747042, Strada Aurora nr.6D, Telefon: 0372.947.301</div>			BENEFICIAR: Comuna Tulnici, Judetul Vrancea	
SPECIFICATIE			NUME	SEMNAȚURA
DIRECTOR			Ing. Ion Iulian	
SEF PROIECT			Ing. Ion Iulian	
PROIECTAT			Ing. Ion Iulian	
DESENAT			Ing. Ion Iulian	
Scara:			1:25	TITLU PROIECT
Data:			2018	Refacere 4 punți pietonale, Sat Coza, Comuna Tulnici, Judetul Vrancea
				TITLU PLANȘEI: Plan cofrare - armare fundatii de tip A Punte pietonala km 1+334,305
				Faza: P.T.E.
				Plansa: D9.02

Detaliu execuție fundație tip A
Secțiune longitudinală
Sc. 1:25

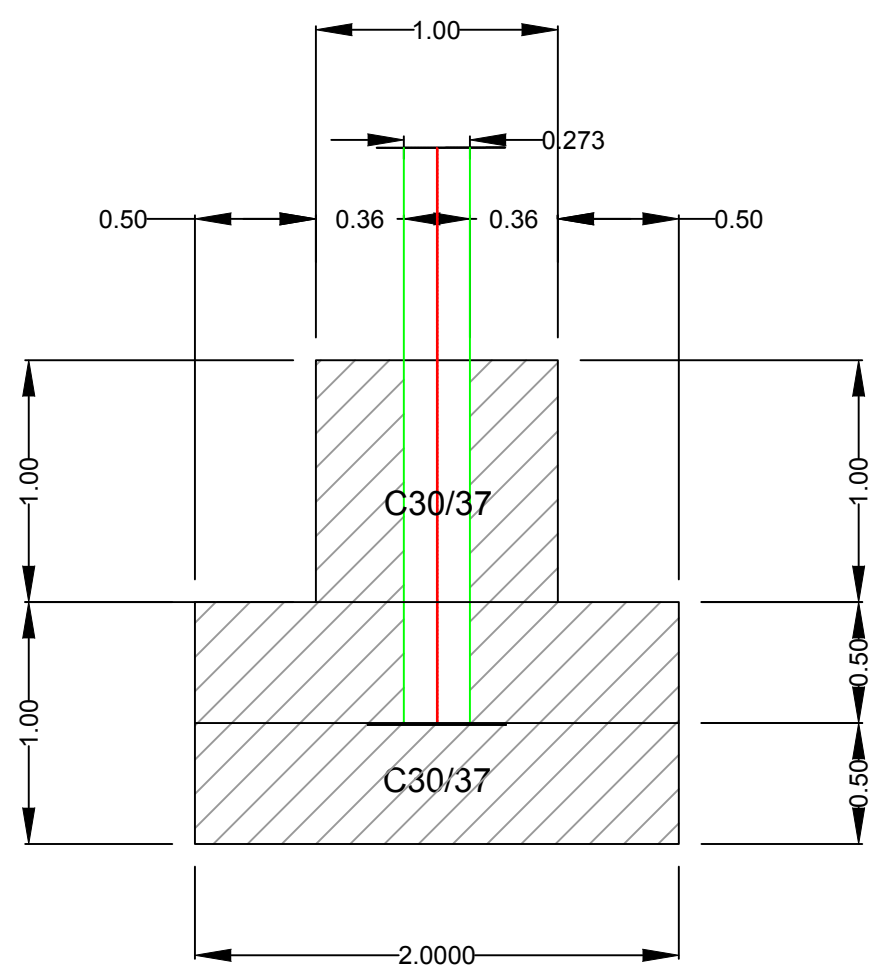


Detaliu execuție fundație tip A
Secțiune transversală
Sc. 1:25

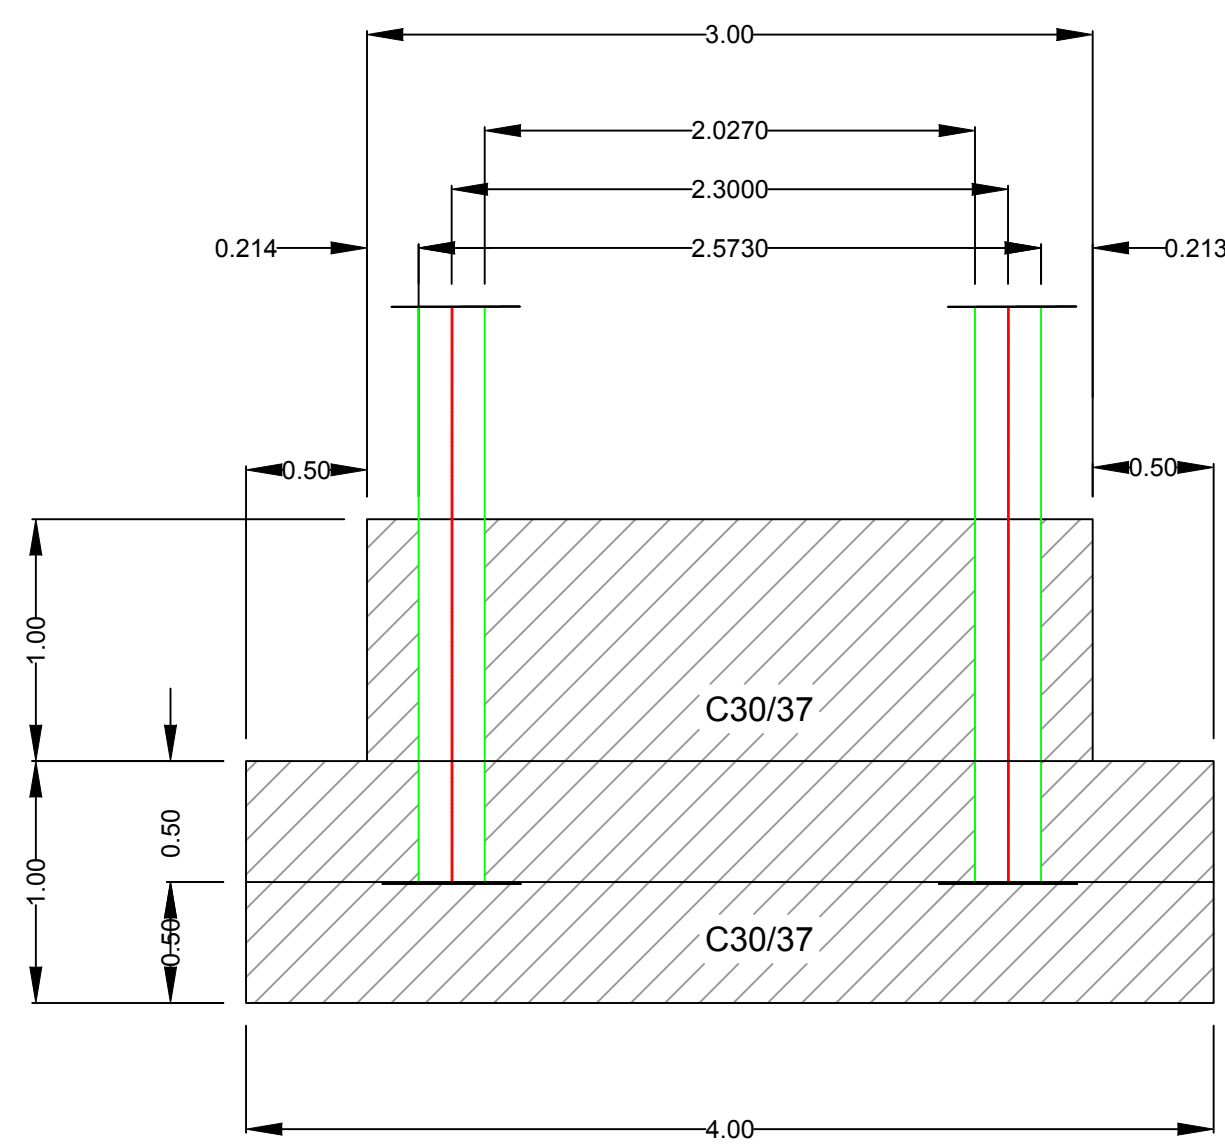


Aceasta planșă este proprietatea S.C. IANY PROCONS S.R.L. Este interzisă copierea, difuzarea, împrumutarea sau utilizarea în alte scopuri fără permisiunea scrisă a S.C. IANY PROCONS S.R.L.


NOTA:
1. Orice neconcordanță între prevederile prezentei planșe și situația din amplasament se aduce imediat la cunoștința proiectantului.
2. Orice modificare a prezentei planșe se face numai cu acordul scris al proiectantului.

				A4.B2.D2							
Verificator/expert		Nume		Semnătura		Cerința		Referat / Expertiză nr. / Data			
 S.C. IANY PROCONS S.R.L. Focșani C.U.I. RO35747042, Strada Aurora nr.6D, Telefon: 0372.947.301				BENEFICIAR: Comuna Tulnici, Judetul Vrancea				Proiect: Nr. 38/2018			
SPECIFICATIE		NUME		SEMNATURA		Scara:		TITLU PROIECT		Faza:	
DIRECTOR		Ing. Ion Iulian		[Signature]		1:25		Refacere 4 puncti pietonale, Sat Coza, Comuna Tulnici, Judetul Vrancea		P.T.E.	
SEF PROIECT		Ing. Ion Iulian		[Signature]				TITLU PLANSEI: Plan cofraj armare fundatii de tip A Punte pietonala km 1+794,624		Planșă: D9.02	
PROIECTAT		Ing. Ion Iulian		[Signature]		Data:					
DESENAT		Ing. Ion Iulian		[Signature]		2018					

Detaliu execuție fundație tip A
Secțiune longitudinală
Sc. 1:25

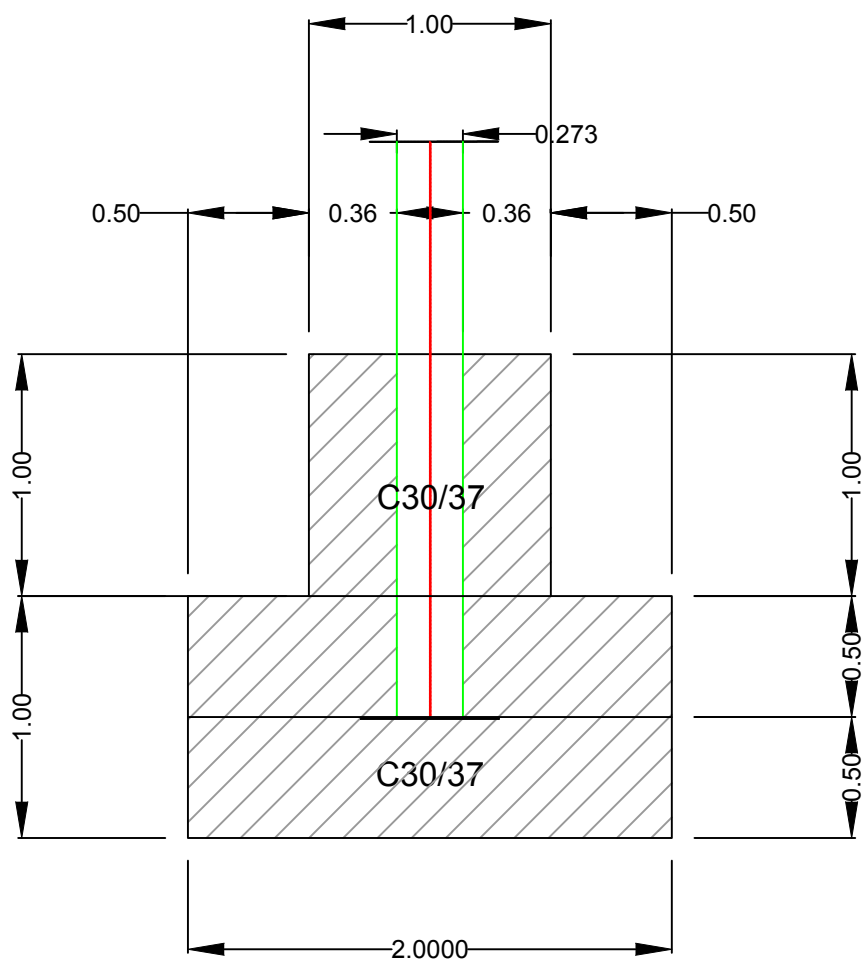


Detaliu execuție fundație tip A
Secțiune transversală
Sc. 1:25

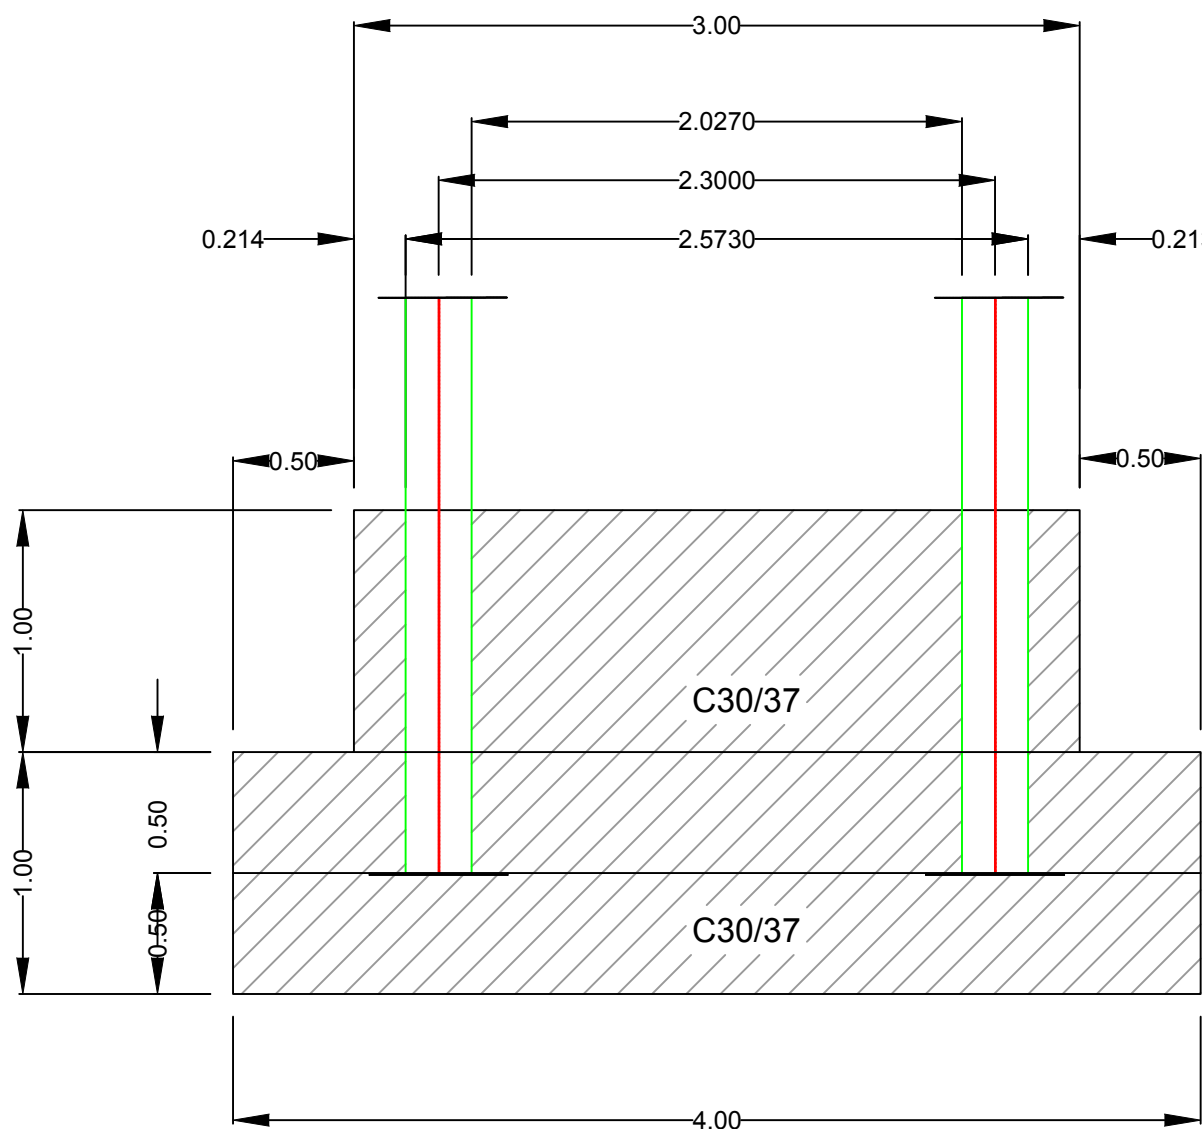


Aceasta planșă este proprietatea S.C. IANY PROCONS S.R.L. Este interzisă copierea, difuzarea, împrumutarea sau utilizarea în alte scopuri fără permisiunea scrisă a S.C. IANY PROCONS S.R.L.


NOTA:
1. Orice neconcordanță între prevederile prezentei planșe și situația din amplasament se aduce imediat la cunoștința proiectantului.
2. Orice modificare a prezentei planșe se face numai cu acordul scris al proiectantului.

				A4.B2.D2							
Verificator/expert		Nume		Semnătura		Cerința		Referat / Expertiză nr. / Data			
<div><div><div>S.C. IANY PROCONS S.R.L. Focșani</div><div>C.U.I. RO35747042, Strada Aurora nr.6D, Telefon: 0372.947.301</div></div></div>				BENEFICIAR: <div>ComunaTulnici, Judetul Vrancea</div>				Proiect: Nr. 38/2018			
SPECIFICATIE		NUME		SEMNATURA		Scara :		TITLU PROIECT			
DIRECTOR		Ing. Ion Iulian				1:25		Refacere 4 puncti pietonale, Sat Coza, Comuna Tulnici, Judetul Vrancea		Faza:	
SEF PROIECT		Ing. Ion Iulian								P.T.E.	
PROIECTAT		Ing. Ion Iulian				Data:		TITLU PLANSEI:			
DESENAT		Ing. Ion Iulian				2018		Plan cofraj armare fundatii de tip A Punte pietonala km 2+049,502		Planșa: D9.02	


Detaliu execuție fundație tip B
Secțiune longitudinală
Sc. 1:25

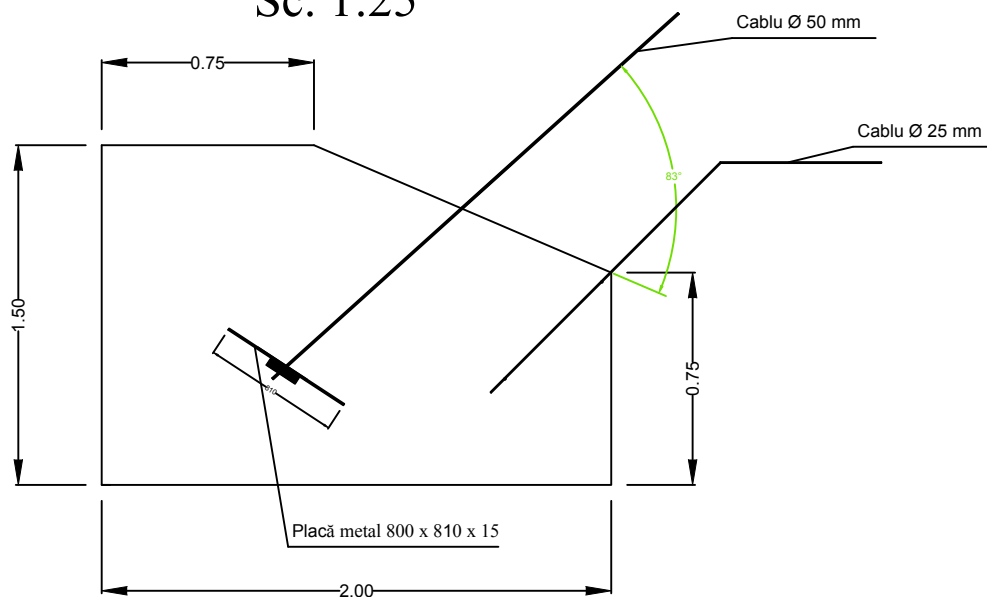


Detaliu execuție fundație tip B
Secțiune transversală
Sc. 1:25

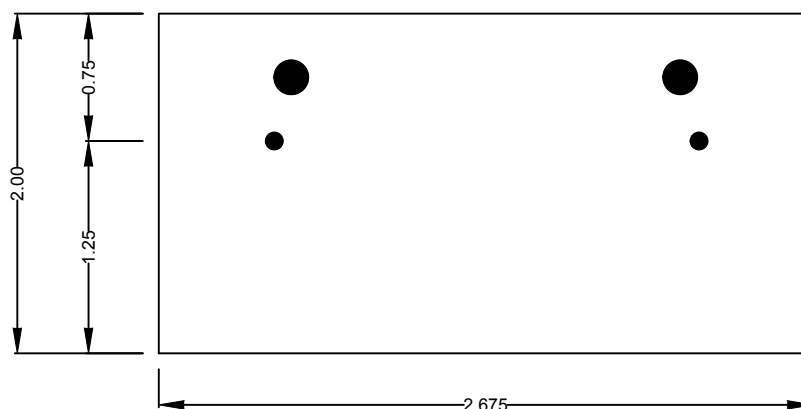


Aceasta planșă este proprietatea S.C. IANY PROCONS S.R.L. Este interzisă copierea, difuzarea, împrumutarea sau utilizarea în alte scopuri fără permisiunea scrisă a S.C. IANY PROCONS S.R.L.

Verificator/expert	Nume	Semnătura	A4.B2.D2	Referat / Expertiză nr. / Data	
 S.C. IANY PROCONS S.R.L. Focșani C.U.I. RO35747042, Strada Aurora nr.6D, Telefon: 0372.947.301				BENEFICIAR: Comuna Tulnici, Județul Vrancea	Proiect: Nr. 38/2018
SPECIFICATIE	NUME	SEMNATURA	Scara :	TITLU PROIECT	Faza:
DIRECTOR	Ing. Ion Iulian		1:25	Refacere 4 puncti pietonale, Sat Coza, Comuna Tulnici, Județul Vrancea	P.T.E.
SEF PROIECT	Ing. Ion Iulian				
PROIECTAT	Ing. Ion Iulian		Data:	TITLU PLANSEI:	Plansa:
DESENAT	Ing. Ion Iulian		2018	Plan cofrare armare fundatii de tip B Punte pietonala km 1+085,792	D9.02


Detaliu execuție fundație tip B
Secțiune longitudinală
Sc. 1:25

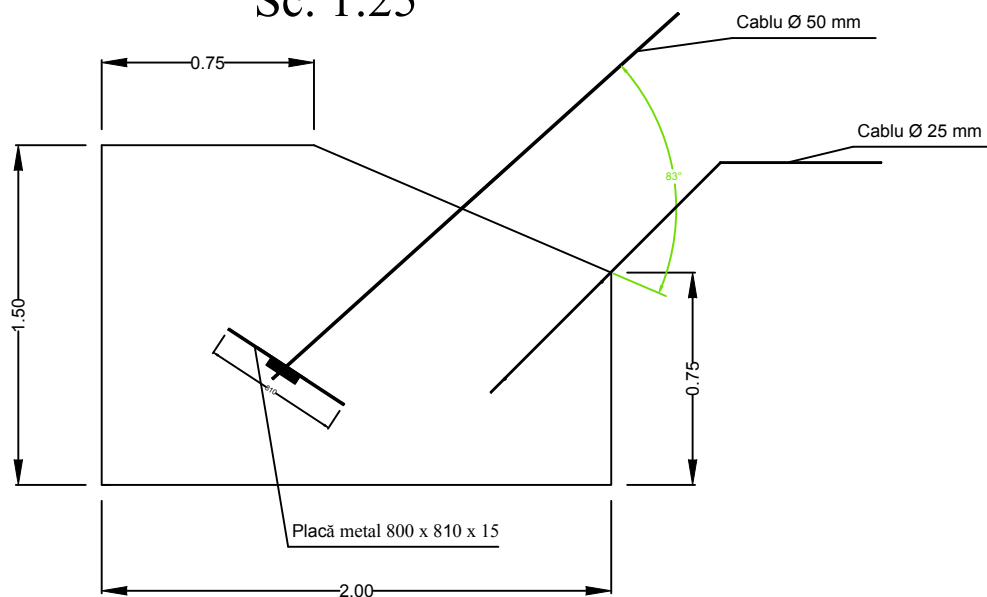


Detaliu execuție fundație tip B
Secțiune transversală
Sc. 1:25

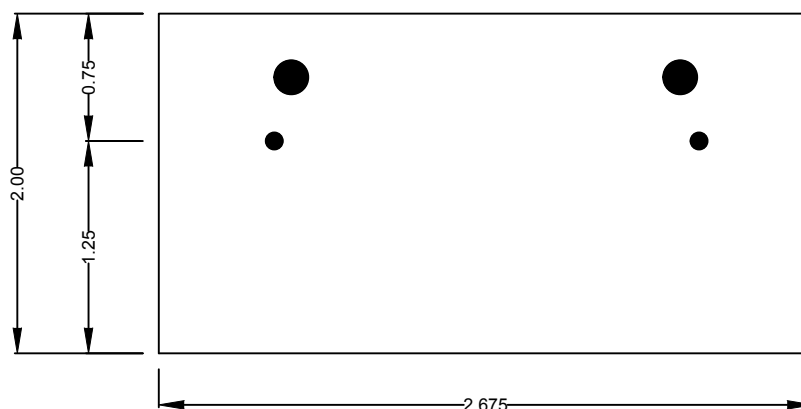


Aceasta planșă este proprietatea S.C. IANY PROCONS S.R.L. Este interzisă copierea, difuzarea, împrumutarea sau utilizarea în alte scopuri fără permisiunea scrisă a S.C. IANY PROCONS S.R.L.

Verificator/expert	Nume	Semnătura	A4.B2.D2	Referat / Expertiză nr. / Data	
 S.C. IANY PROCONS S.R.L. Focșani C.U.I. RO35747042, Strada Aurora nr.6D, Telefon: 0372.947.301				BENEFICIAR: Comuna Tulnici, Județul Vrancea	Proiect: Nr. 38/2018
SPECIFICATIE	NUME	SEMNATURA	Scara :	TITLU PROIECT Refacere 4 puncti pietonale, Sat Coza, Comuna Tulnici, Județul Vrancea	Faza:
DIRECTOR	Ing. Ion Iulian		1:25		P.T.E.
SEF PROIECT	Ing. Ion Iulian				
PROIECTAT	Ing. Ion Iulian		Data:	TITLU PLANSEI: Plan cofrare armare fundatii de tip B	Plansa:
DESENAT	Ing. Ion Iulian		2018	Punte pietonala km 1+334,305	D9.02


Detaliu execuție fundație tip B
Secțiune longitudinală
Sc. 1:25

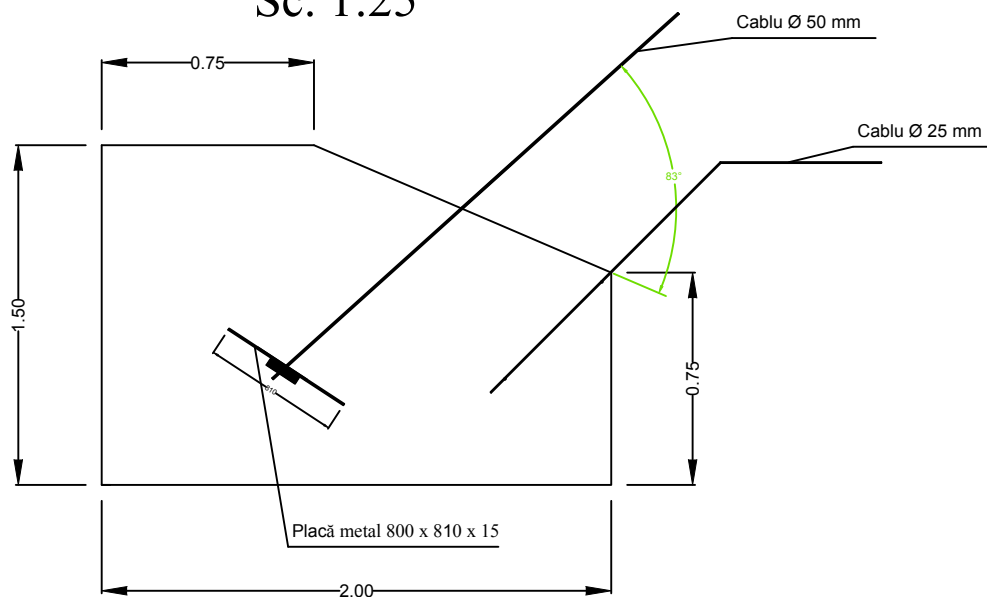


Detaliu execuție fundație tip B
Secțiune transversală
Sc. 1:25

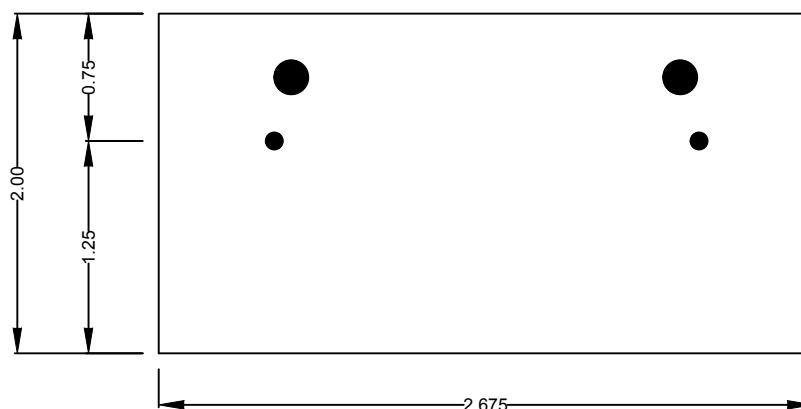


Aceasta planșă este proprietatea S.C. IANY PROCONS S.R.L. Este interzisă copierea, difuzarea, împrumutarea sau utilizarea în alte scopuri fără permisiunea scrisă a S.C. IANY PROCONS S.R.L.

Verificator/expert	Nume	Semnătura	A4.B2.D2	Referat / Expertiză nr. / Data	
 S.C. IANY PROCONS S.R.L. Focșani C.U.I. RO35747042, Strada Aurora nr.6D, Telefon: 0372.947.301				BENEFICIAR: Comuna Tulnici, Județul Vrancea	Proiect: Nr. 38/2018
SPECIFICATIE	NUME	SEMNĂTURA	Scara :	TITLU PROIECT Refacere 4 puncte pietonale, Sat Coza, Comuna Tulnici, Județul Vrancea	Faza:
DIRECTOR	Ing. Ion Iulian		1:25		P.T.E.
SEF PROIECT	Ing. Ion Iulian				
PROIECTAT	Ing. Ion Iulian		Data:	TITLU PLANȘEI: Plan cofrare armare fundații de tip BPunte pietonală km 1+794,624	Planșa:
DESENAT	Ing. Ion Iulian		2018		D9.02


Detaliu execuție fundație tip B
Secțiune longitudinală
Sc. 1:25

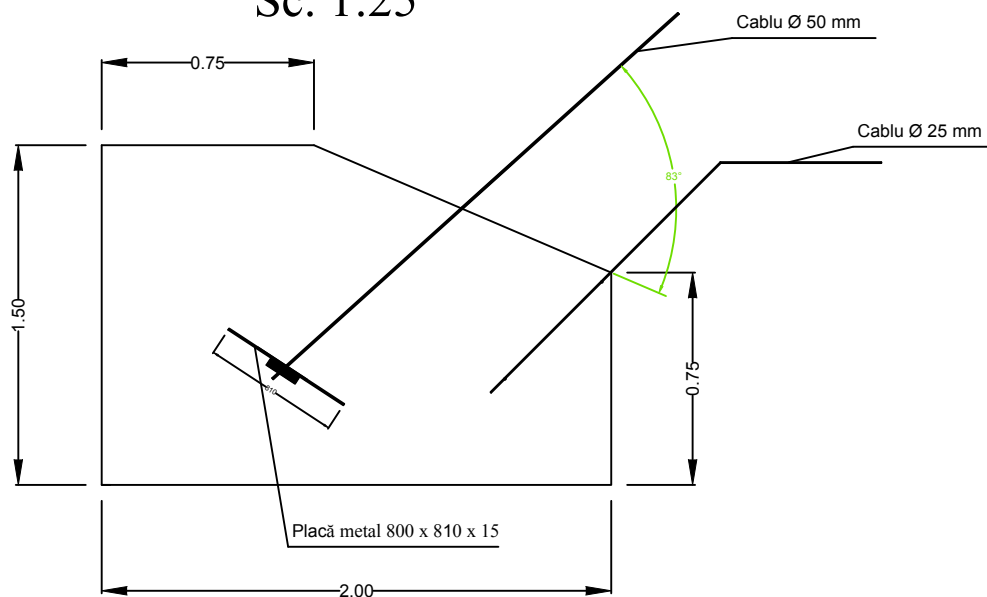


Detaliu execuție fundație tip B
Secțiune transversală
Sc. 1:25

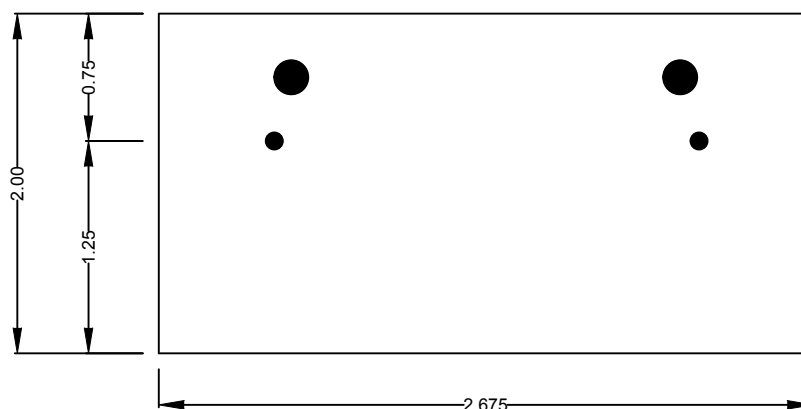


Aceasta planșă este proprietatea S.C. IANY PROCONS S.R.L. Este interzisă copierea, difuzarea, împrumutarea sau utilizarea în alte scopuri fără permisiunea scrisă a S.C. IANY PROCONS S.R.L.

Verificator/expert	Nume	Semnătura	A4.B2.D2	Referat / Expertiză nr. / Data	
 S.C. IANY PROCONS S.R.L. Focșani C.U.I. RO35747042, Strada Aurora nr.6D, Telefon: 0372.947.301			BENEFICIAR: Comuna Tulnici, Județul Vrancea		Proiect: Nr. 38/2018
SPECIFICATIE	NUME	SEMNATURA	Scara :	TITLU PROIECT	Faza:
DIRECTOR	Ing. Ion Iulian		1:25	Refacere 4 puncti pietonale, Sat Coza, Comuna Tulnici, Județul Vrancea	P.T.E.
SEF PROIECT	Ing. Ion Iulian				
PROIECTAT	Ing. Ion Iulian		Data:	TITLU PLANSEI:	Plansa:
DESENAT	Ing. Ion Iulian		2018	Plan cofrare armare fundatii de tip B Punte pietonala km 2+049,502	D9.02


Detaliu execuție fundație tip C Secțiune longitudinală Sc. 1:25

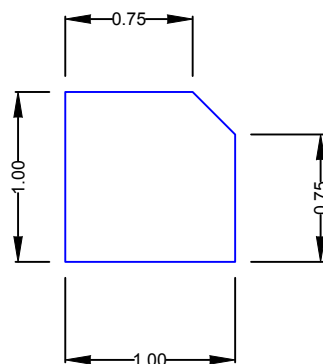


Aceasta planșă este proprietatea S.C. IANY PROCONS S.R.L. Este interzisă copierea, difuzarea, împrumutarea sau utilizarea în alte scopuri fără permisiunea scrisă a S.C. IANY PROCONS S.R.L.

Verificator/expert	Nume	Semnătura	A4.B2.D2 Cerința	Referat / Expertiză nr. / Data	
 S.C. IANY PROCONS S.R.L. Focsani C.U.I. RO35747042, Strada Aurora nr.6D, Telefon: 0372.947.301			BENEFICIAR: Comuna Tulnici, Judetul Vrancea		Proiect: Nr. 38/2018
SPECIFICATIE	NUME	SEMNATURA	Scara :	TITLU PROIECT	Faza:
DIRECTOR	Ing. Ion Iulian		1:25	Refacere 4 puncti pietonale, Sat Coza, Comuna Tulnici, Judetul Vrancea	P.T.E.
SEF PROIECT	Ing. Ion Iulian				
PROIECTAT	Ing. Ion Iulian		Data:	TITLU PLANSEI:	Plansa:
DESENAT	Ing. Ion Iulian		2018	Plan cofra armatura fundatie de tip C punte pietonala km 1+085,792	D9.02


Detaliu execuție fundație tip C Secțiune longitudinală Sc. 1:25

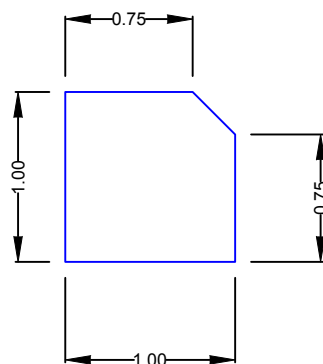


Aceasta planșă este proprietatea S.C. IANY PROCONS S.R.L. Este interzisă copierea, difuzarea, împrumutarea sau utilizarea în alte scopuri fără permisiunea scrisă a S.C. IANY PROCONS S.R.L.

			A4.B2.D2		
Verificator/expert	Nume	Semnătura	Cerința	Referat / Expertiză nr. / Data	
<div><div>S.C. IANY PROCONS S.R.L. Focsani C.U.I. RO35747042, Strada Aurora nr.6D, Telefon: 0372.947.301</div></div>				BENEFICIAR: Comuna Tulnici, Judetul Vrancea	Proiect: Nr. 38/2018
SPECIFICATIE	NUME	SEMNATURA	<u>Scara :</u>	TITLU PROIECT Refacere 4 puncti pietonale, Sat Coza, Comuna Tulnici, Judetul Vrancea	Faza: P.T.E.
DIRECTOR	Ing. Ion Iulian		1:25		
SEF PROIECT	Ing. Ion Iulian				
PROIECTAT	Ing. Ion Iulian		<u>Data:</u>	TITLU PLANSEI:	Plansa:
DESENAT	Ing. Ion Iulian		2018	Plan cofra armatura fundatie de tip C punte pietonala km 1+334.305	D9.02

Detaliu execuție fundație tip C Secțiune longitudinală Sc. 1:25

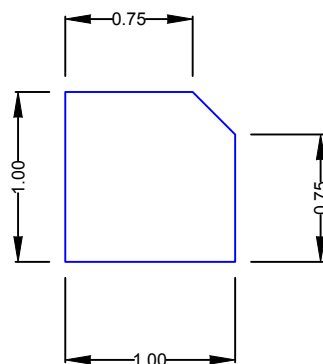

Aceasta planșă este proprietatea S.C. IANY PROCONS S.R.L. Este interzisă copierea, difuzarea, împrumutarea sau utilizarea în alte scopuri fără permisiunea scrisă a S.C. IANY PROCONS S.R.L.

Verificator/expert	Nume	Semnătura	A4.B2.D2 Cerința	Referat / Expertiză nr. / Data	
 S.C. IANY PROCONS S.R.L. Focsani C.U.I. RO35747042, Strada Aurora nr.6D, Telefon: 0372.947.301			BENEFICIAR: Comuna Tulnici, Judetul Vrancea		Proiect: Nr. 38/2018
SPECIFICATIE	NUME	SEMNATURA	Scara :	TITLU PROIECT	Faza:
DIRECTOR	Ing. Ion Iulian		1:25	Refacere 4 puncti pietonale, Sat Coza, Comuna Tulnici, Judetul Vrancea	P.T.E.
SEF PROIECT	Ing. Ion Iulian				
PROIECTAT	Ing. Ion Iulian		Data:	TITLU PLANSEI:	Plansa:
DESENAT	Ing. Ion Iulian		2018	Plan cofra armatura fundatie de tip C punte pietonala km 1+794,305	D9.02